



Querschnitt A - A

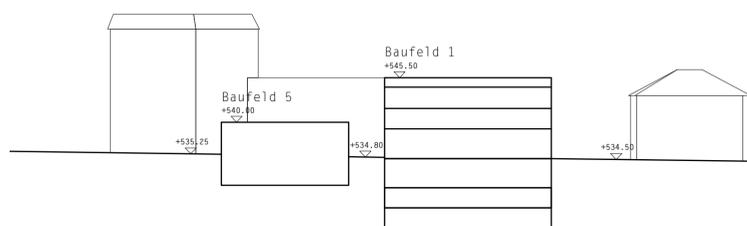

Querschnitt C - C

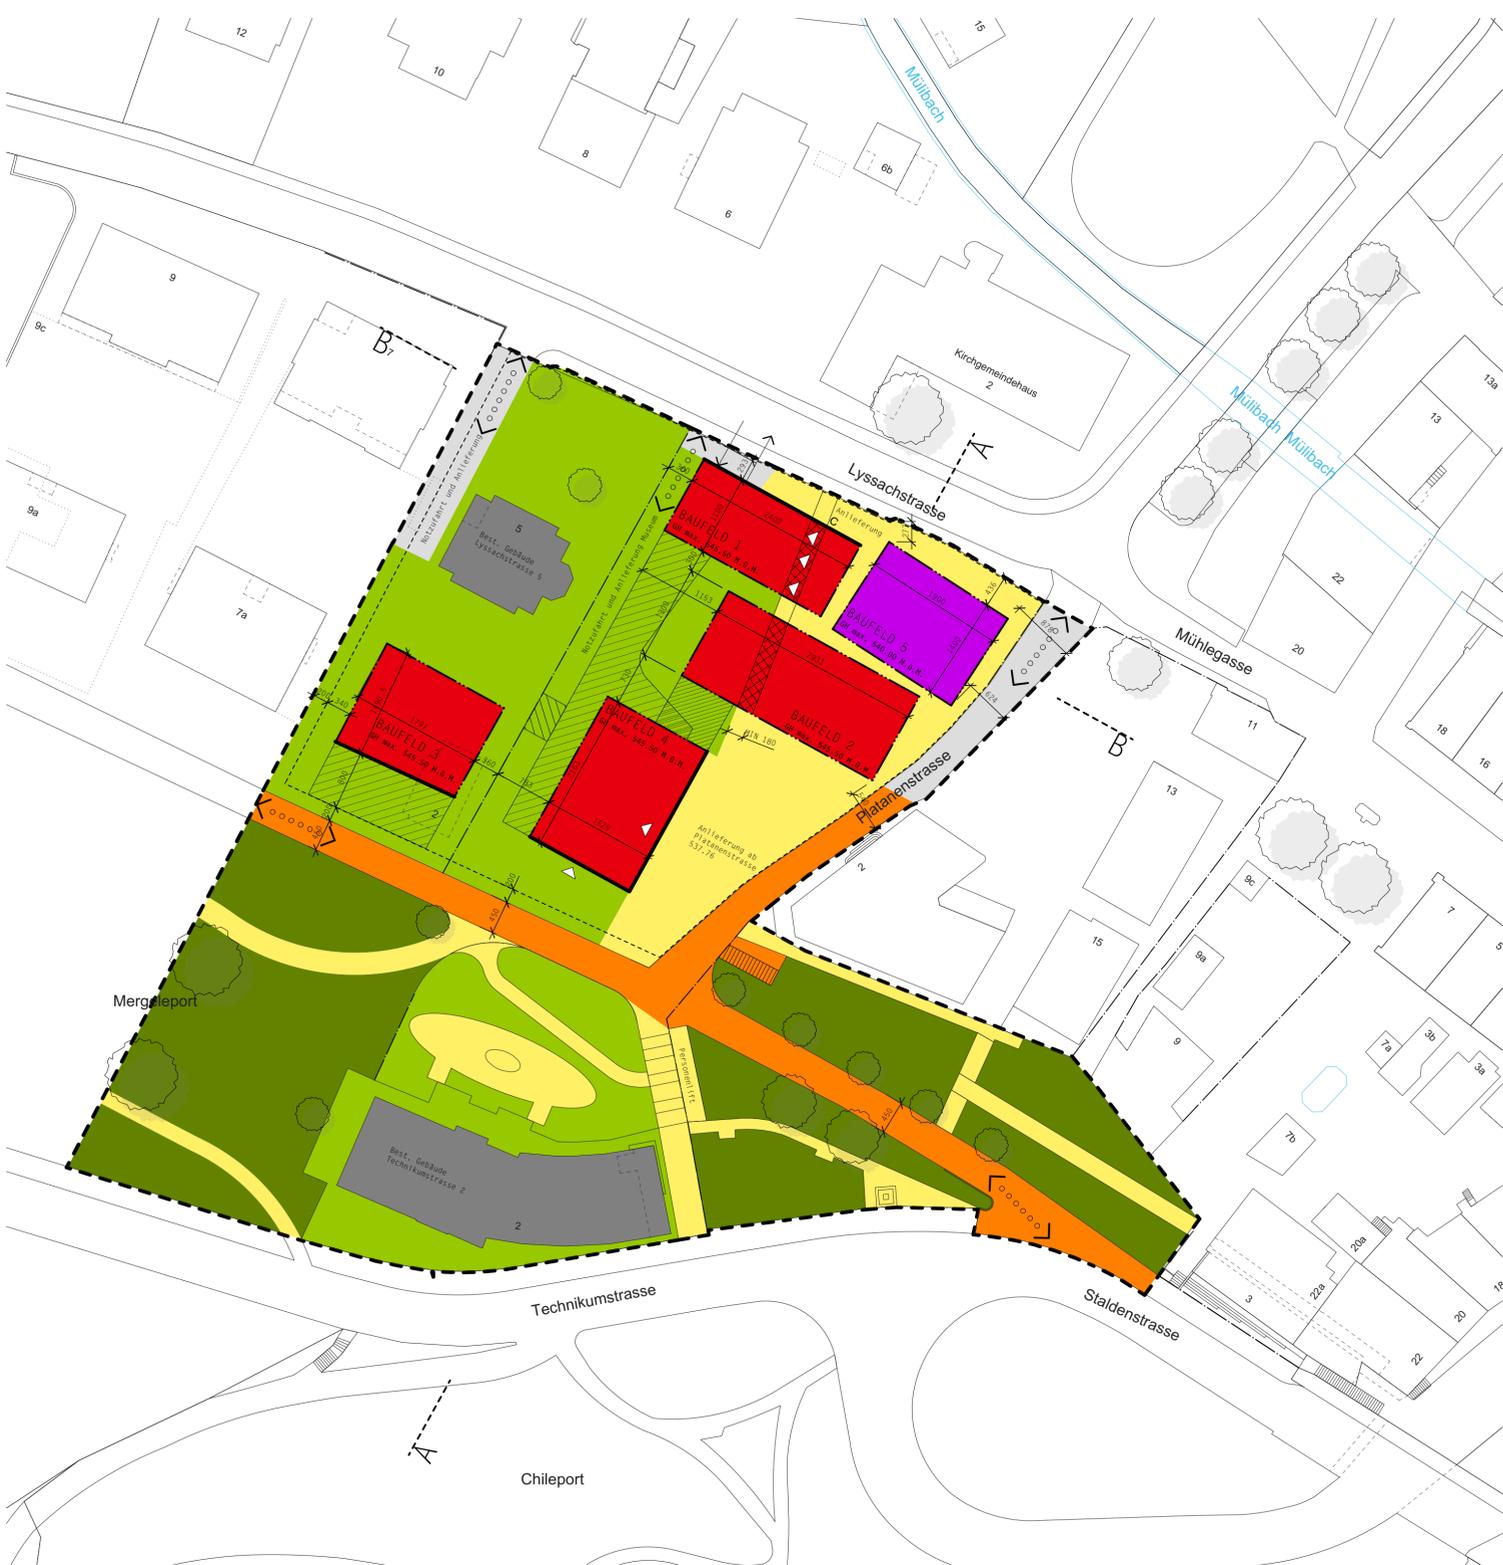

Situationsplan

Legende Situationsplan

- Wirkungsbereich der Überbauungsordnung
- Baufelder
- Baulinie mit Anbaupflicht
- Baubereiche für Hauptbauten (Erdgeschossiger Rücksprung in Baufeld 1+4 Möglich)
- Neuer Baubereich
- Bereiche geschützter bestehender Bauten
- Bereiche für Fussgänger
- Durchgänge
- Bereiche für Fussgänger und Fahrräder
- Bereiche motorisierter Verkehr
- Bereich unterirdische Bauten und teilweise unterirdische Veloabstellplätze
- Einfahrt in Einstellhalle
- Notzufahrten
- Gebäudezugänge
- Bereiche für Zweiradfahrzeuge
- Bereiche für 1-geschossige Nebenbauten
- Trottoirlift Kote Ruhestand +534.20 MDM
- Bereiche für mehrgeschossige Erschliessungsbauten
- Bäume
- Standort Kehrrichtcontainer
- March, Hinweis
- Bereiche privater Nutzung, Hinweis
- Bereiche öffentlicher Nutzung, Hinweis

Datum : 13.11.98
 Revidiert: 14.01.99 / 29.01.99 / 08.02.99 / 09.06.99 / 15.06.99 / 06.07.99 / 26.08.99 / 21.09.99 / 20.01.01 / 14.03.01 / 27.03.01 / 30.05.02 / 16.08.02 / 01.03.16 / 02.02.17

Verfasser: MARTIN STURM ARCHITEKT ETH SIA BSA POSTFACH 714 3550 LANGNAU
 PLANRAND ARCHITEKTEN SCHÜTZENWEG 10 3014 BERN



Überbauungsordnung „XVIII Milka AREAL“

Überbauungsplan M 1:500

ÖFFENTLICHE AUFLAGE

Genehmigungsvermerke

Mitwirkung: 5.Mai - 6.Juni 2016
 Vorprüfung: 11. Juli 2016 - 8. Dezember 2016
 Publikation im Anzeiger: 2. Februar 2017
 Öffentliche Auflage: 2. Februar 2017 - 5. März 2017
 Einspracheverhandlung:
 Erledigte Einsprachen:
 Unerledigte Einsprachen:
 Rechtsverwarungen:

Beschlossen durch den Gemeinderat am:

Der Stadtpräsident: Stefan Berger
 Der Stadtschreiber: Roman Schenk

Die Richtigkeit dieser Angaben bescheinigt:

Burgdorf, den
 Der Stadtschreiber:

Genehmigt durch das Amt für Gemeinden und Raumordnung des Kantons Bern am: