




Querschnitt Trakt 5a

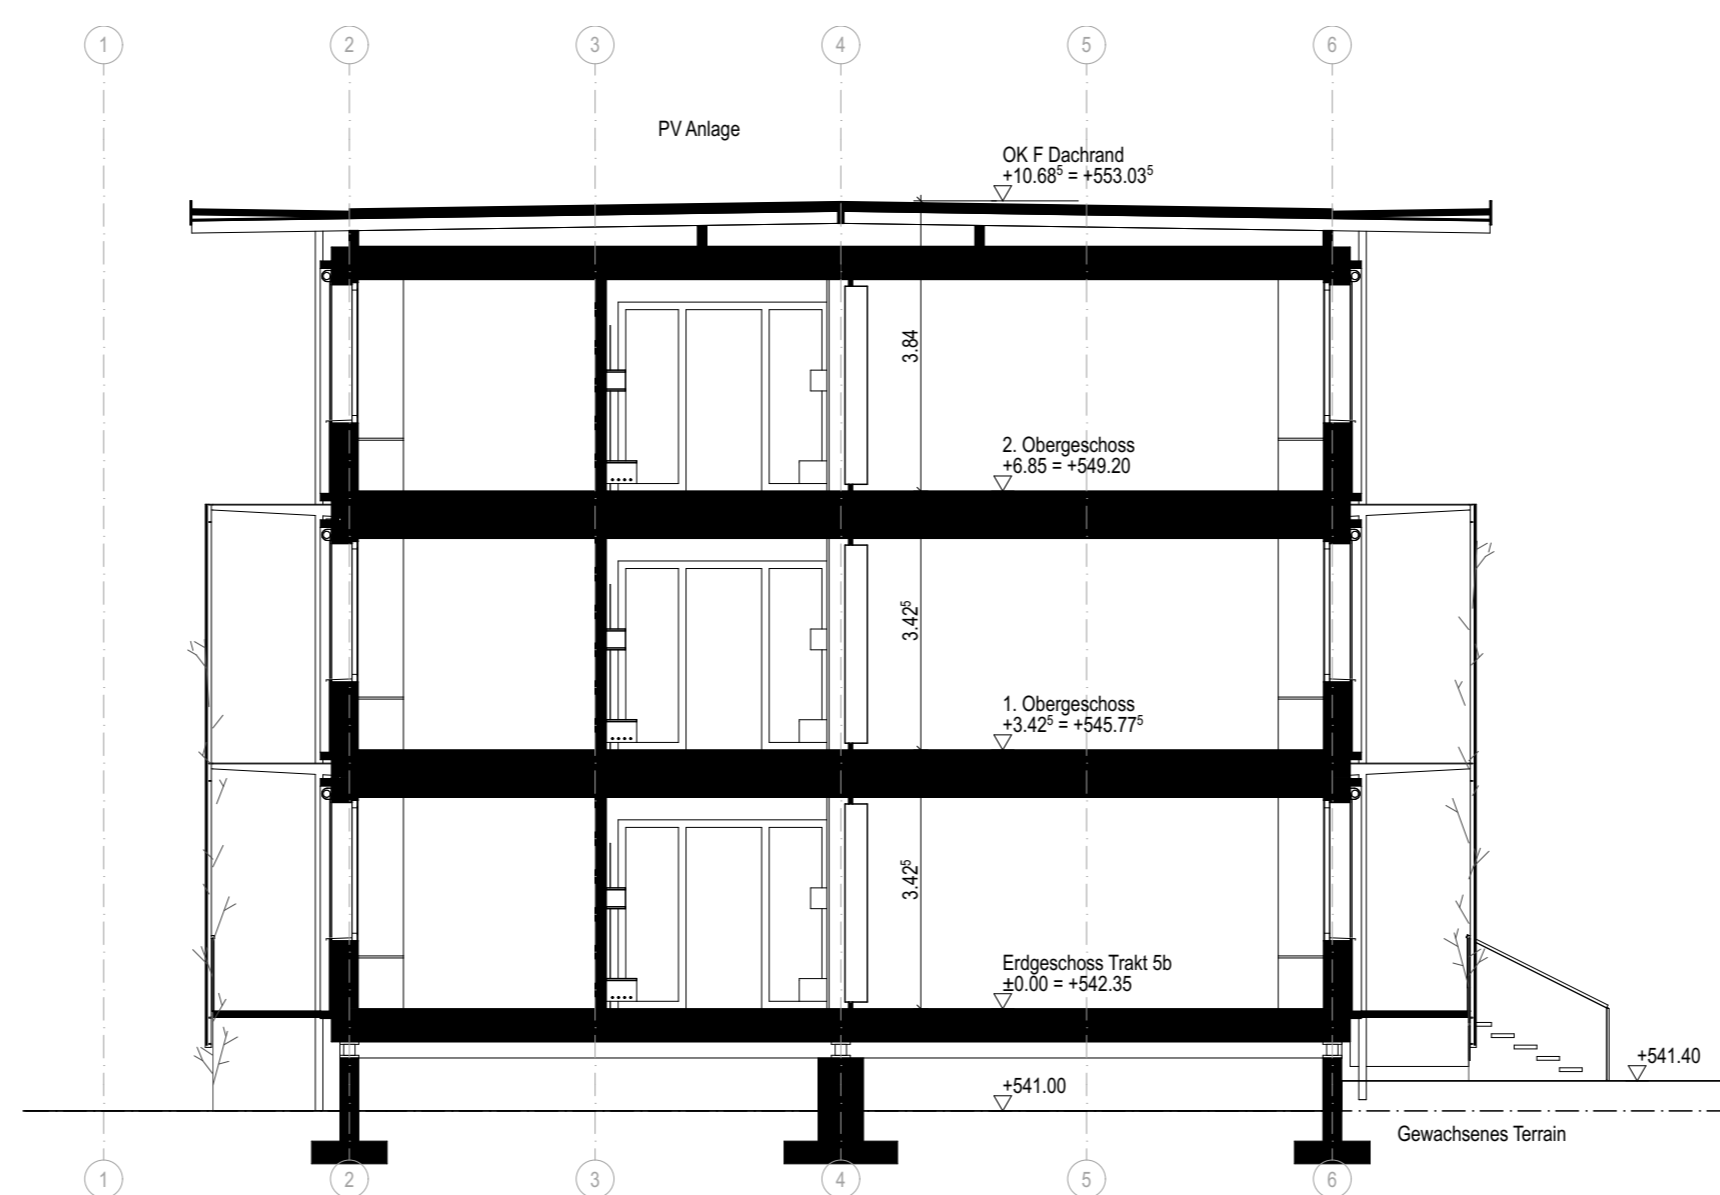

Querschnitt Trakt 5b

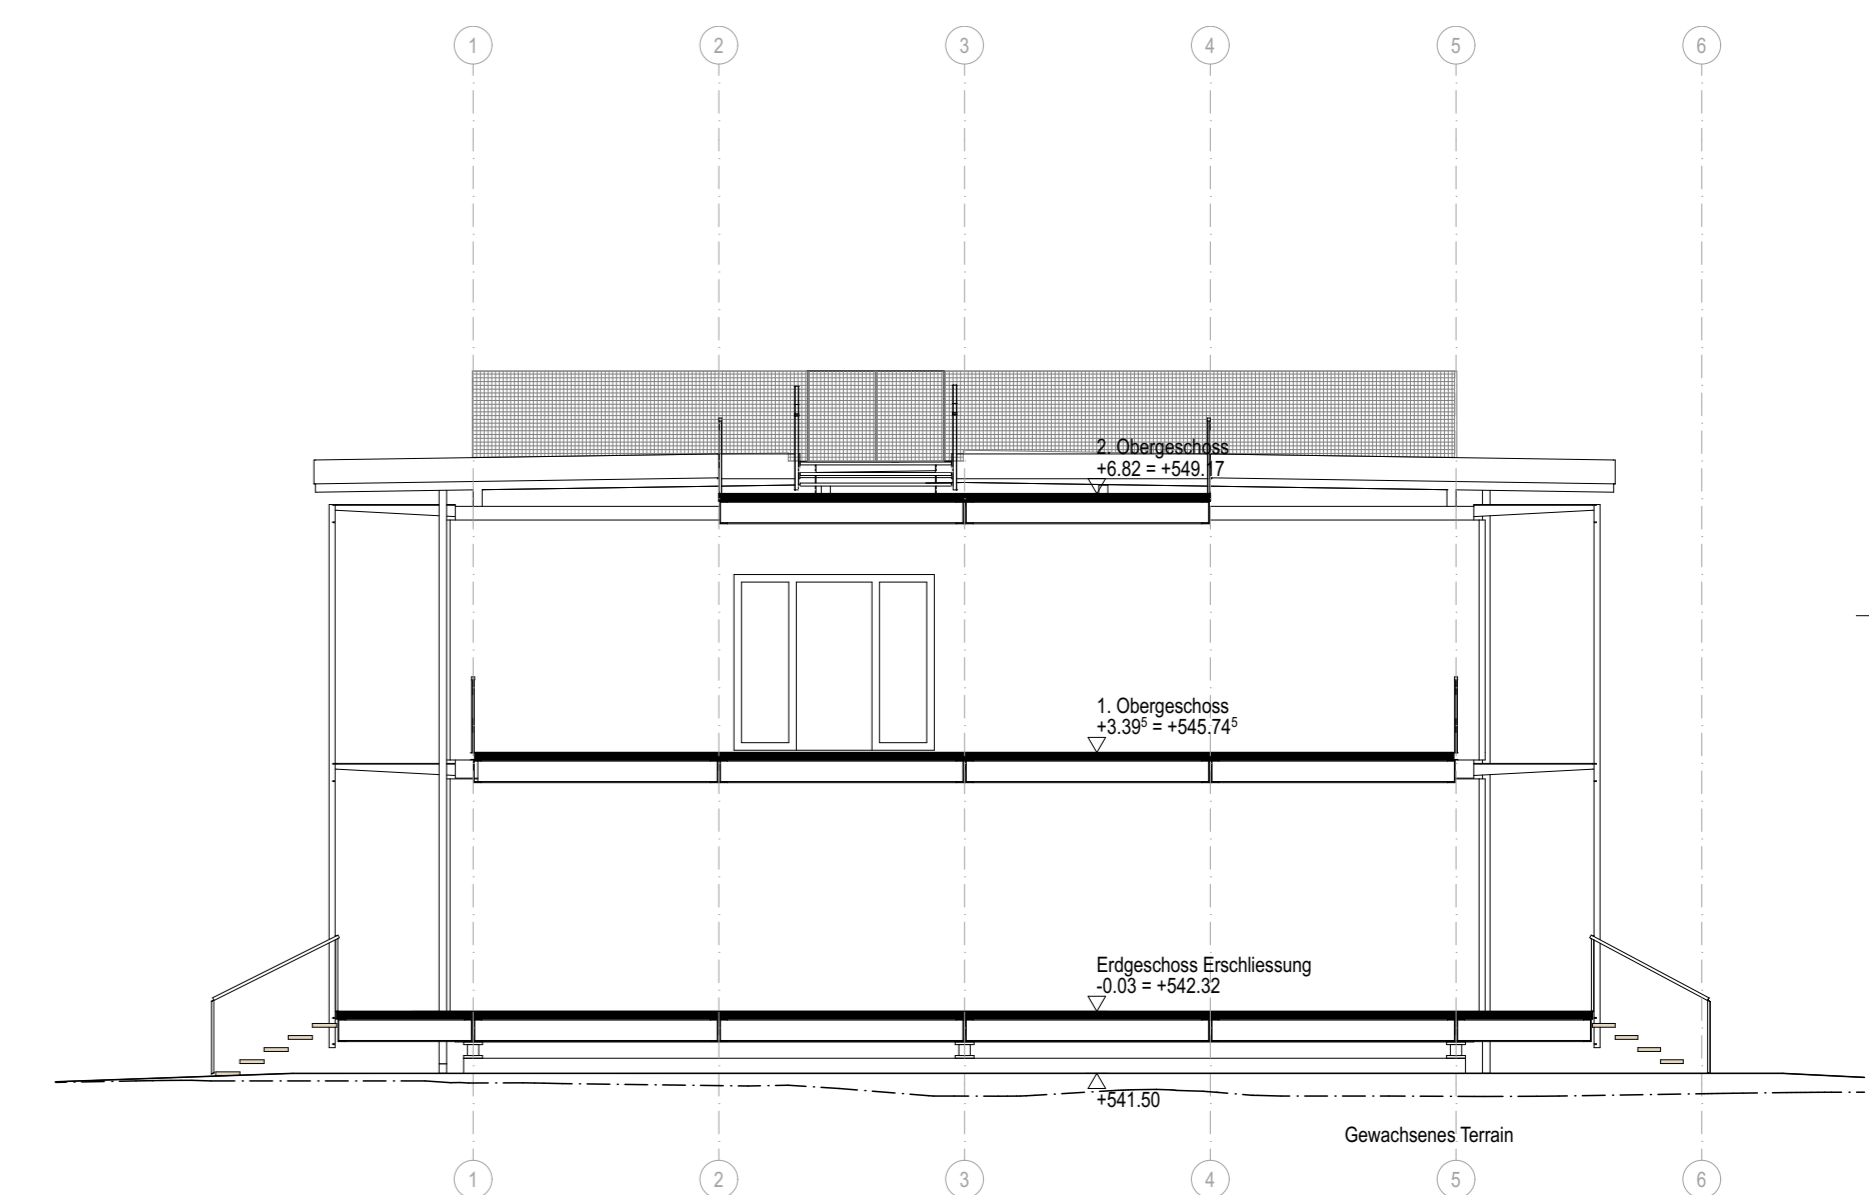

Querschnitt Erschliessung

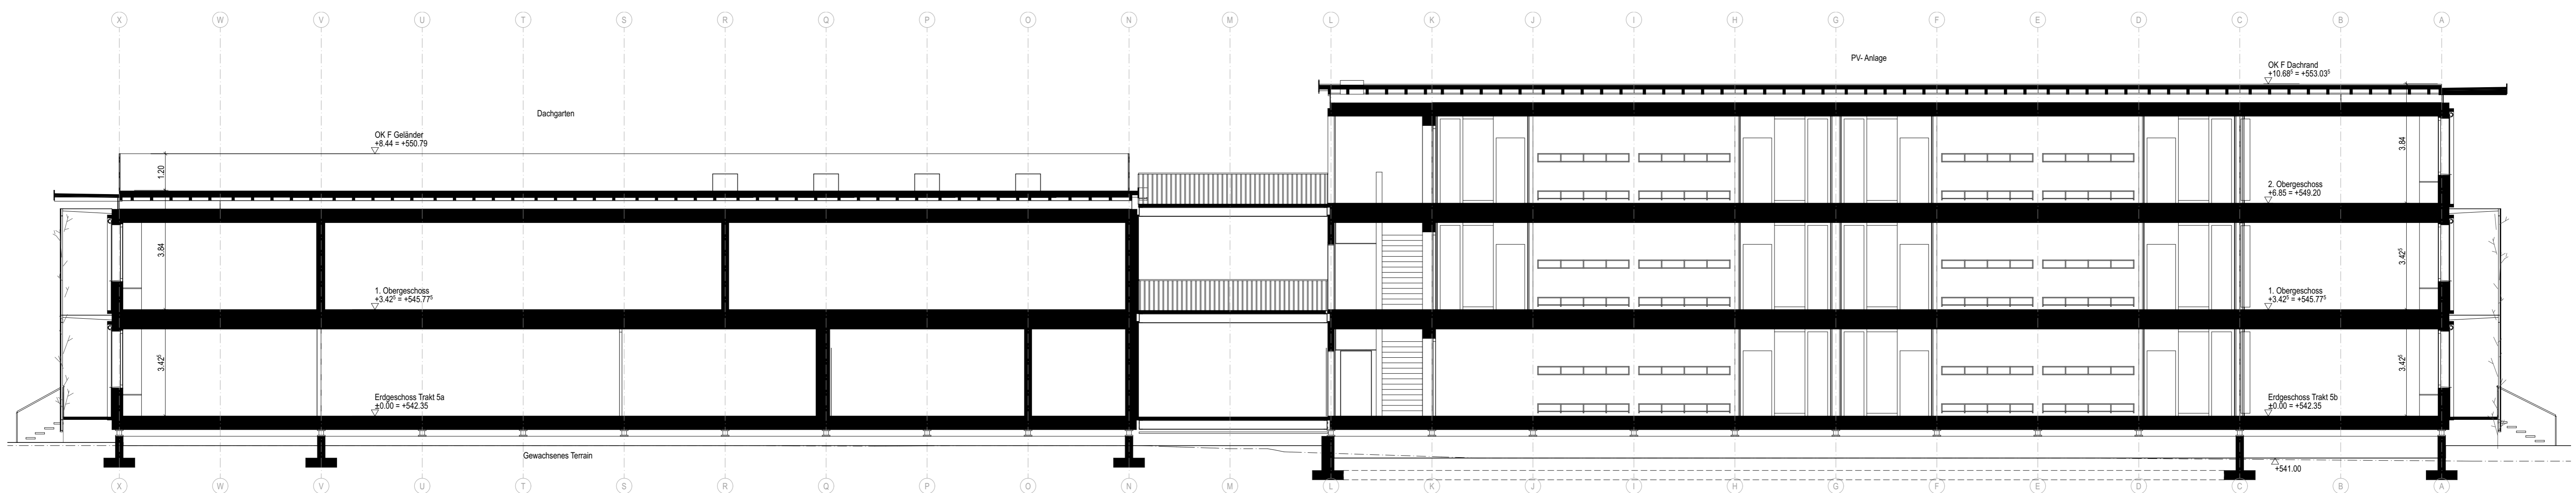

Längsschnitt