


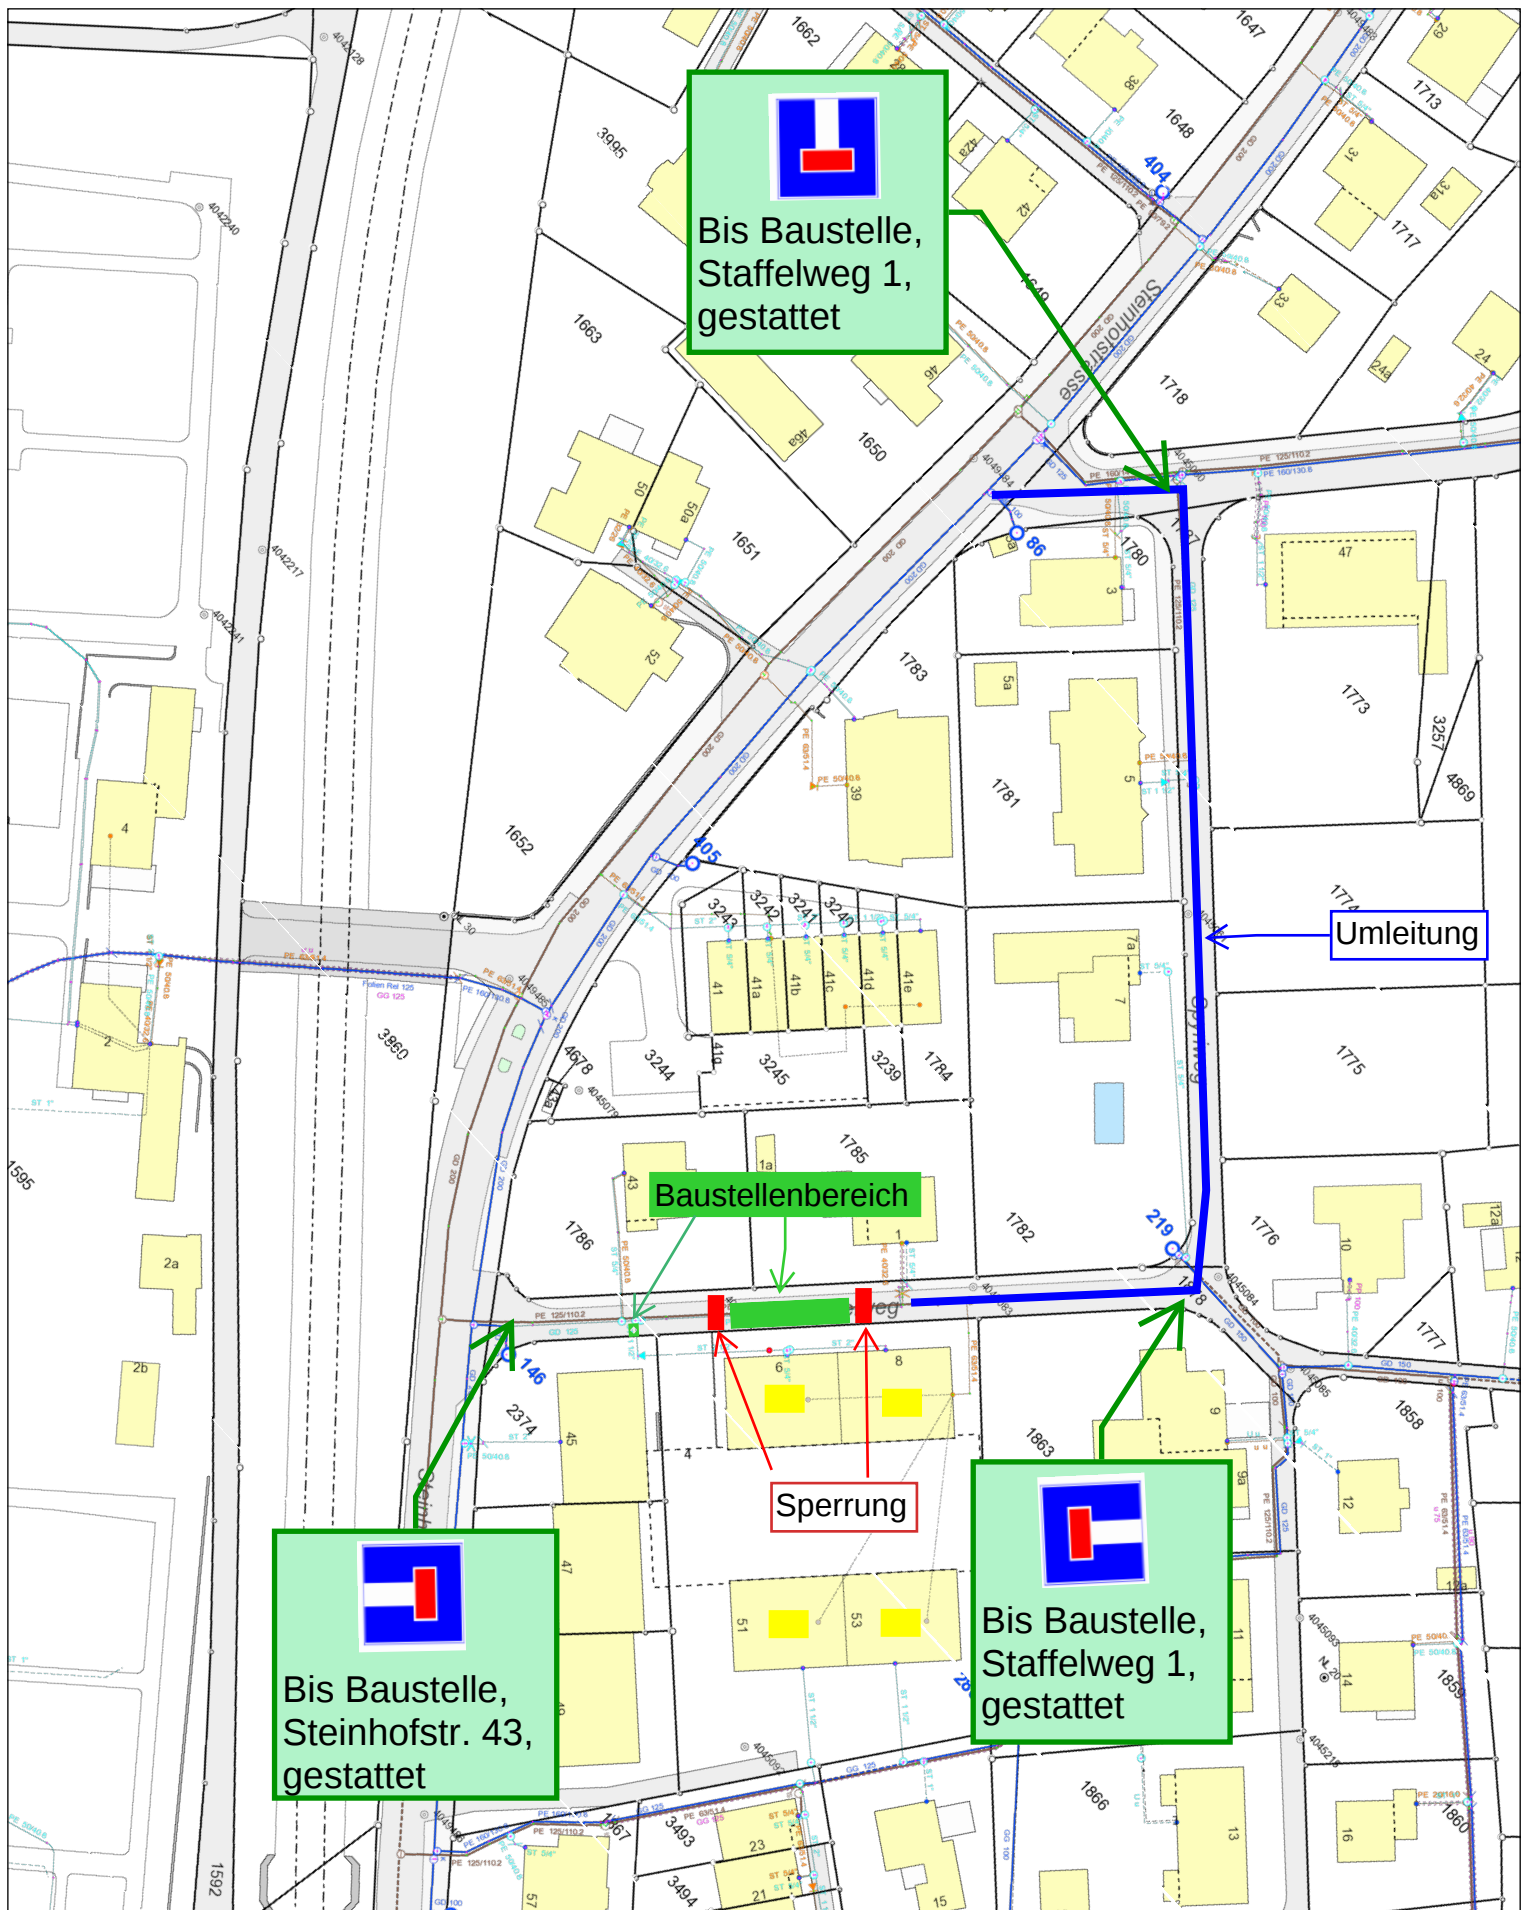

Werkleitungsplan Staffelweg 6 + 8, Burgdorf

Ersteller: asa

Medium: GV/WV

Gedruckt am: 08.10.2025



Legende



Achtung (unbeglaubigte Plankopie) Dieser Plan erhebt keinen Anspruch auf Vollständigkeit. Seit der Erstellung dieses Werkplanes können sich die lokalen Gegebenheiten verändert haben. Die Grabarbeiten sind sorgfältig auszuführen und dem Werkeigentümer zu melden. Für Beschädigung und Folgeschäden wird der Verursacher haftbar gemacht! Für fehlerhafte Planeintragungen wird jede Haftung abgelehnt! Für die Richtigkeit der Grundbuchsituation ist der Geometer zuständig.
© Localnet AG, 034 420 00 20, www.localnet.ch Zugang / Infos öffentliches WebGIS unter www.localnet.ch/gis