


# 2014 Signalisationskonzept für Einbau HD-Gasprovisorium und Neubau Fernwärme, Strom und HD-Gas

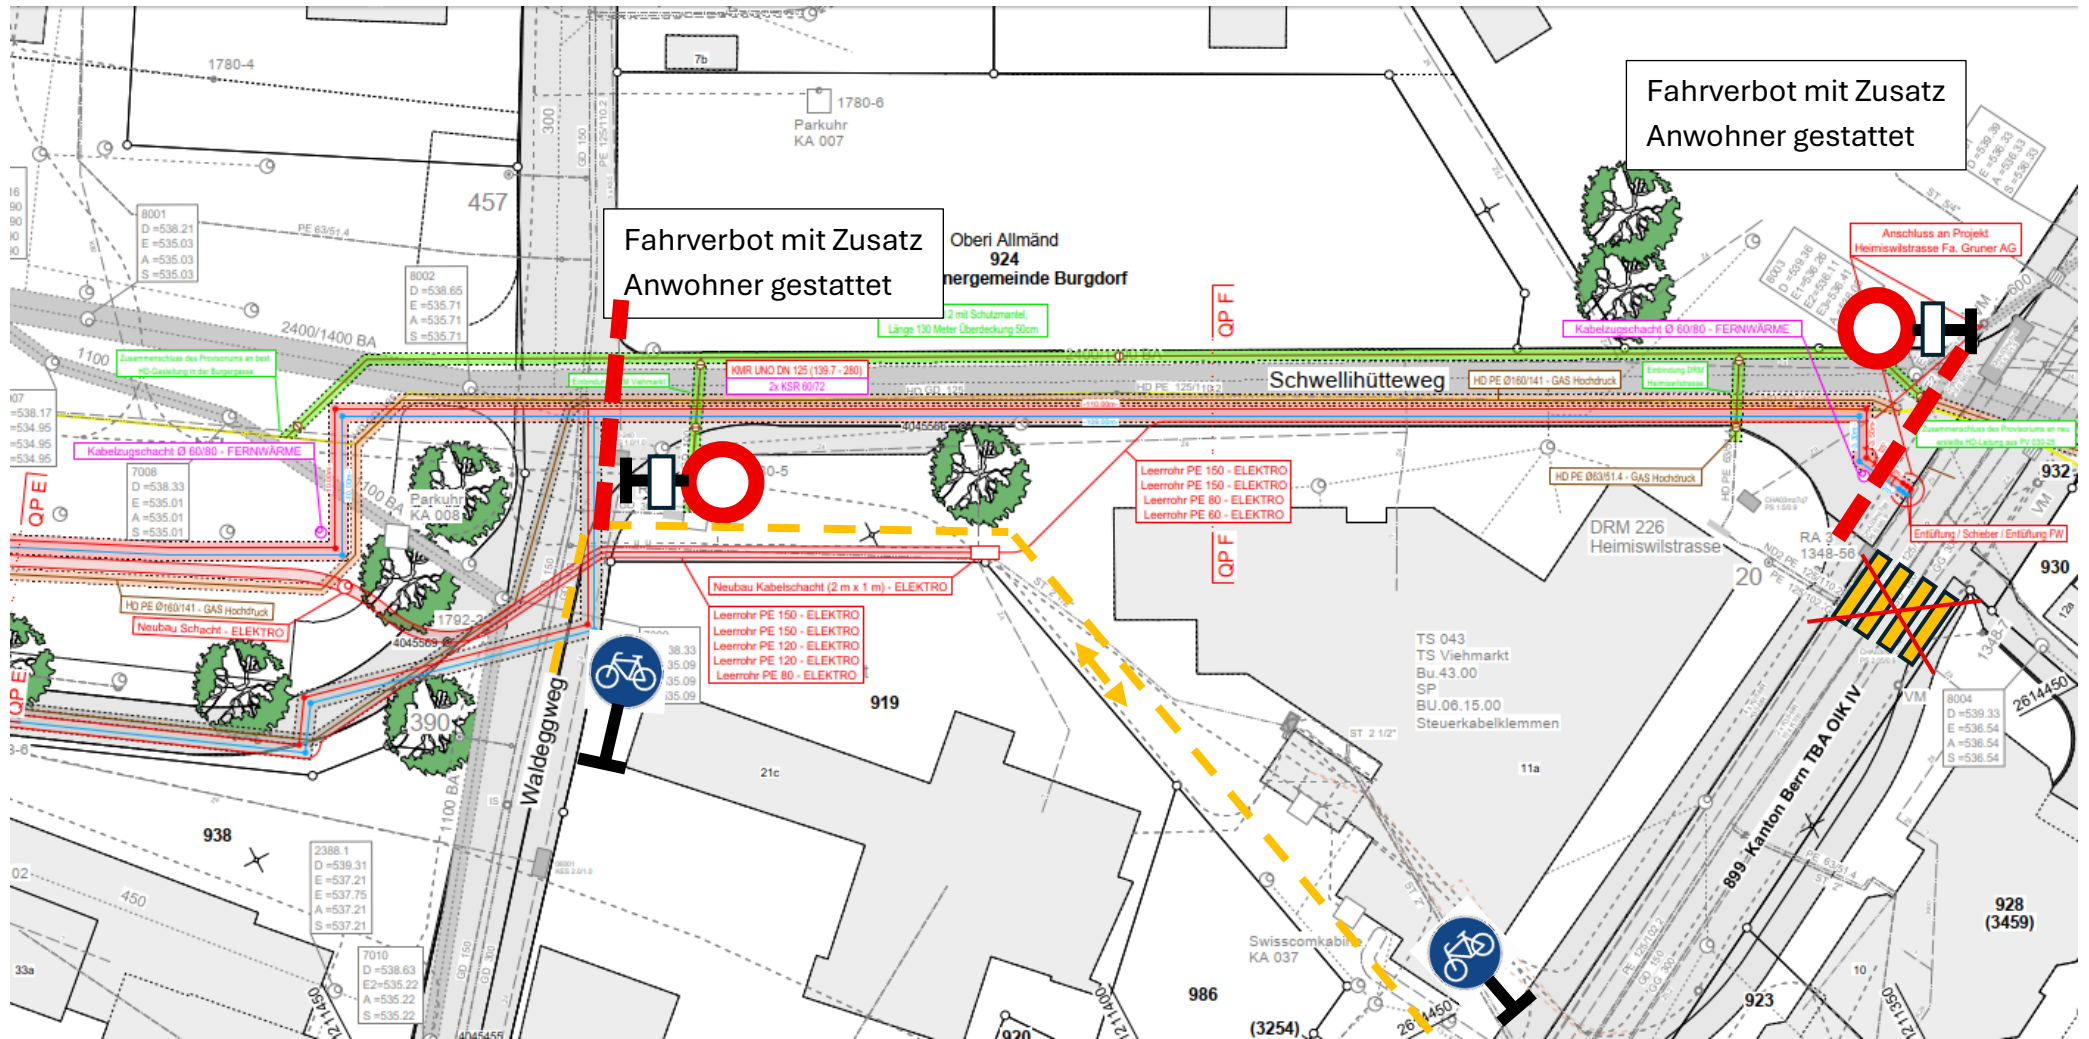

10.06.2026

**KOHLER + PARTNER AG**

Bauingenieure und Planer SIA/SVI/EUR

Fussgängerstreifen provisorisch zu Heimiswilstrasse 7a verschieben

