

Genehmigungsvermerke

Mitwirkung:	vom 7. Juni bis 17. August 2012	Einigungsverhandlung am:	keine
Vorprüfung:	vom 27. März 2013	Erledigte Einsprachen:	1
Publikation im Amtsanzeiger:	13. Juni 2013	Unerledigte Einsprachen:	0
Öffentliche Auflage:	13. Juni bis 15. Juli 2013	Rechtsverwahrungen:	0

BESCHLOSSEN DURCH DEN GEMEINDERAT AM	16. September 2013
BESCHLOSSEN DURCH DEN STADTRAT AM	16. Dezember 2013
Die Stadtratspräsidentin:	Der Stadtschreiber:
	
Christine Meier	Roman Schenk

Die Richtigkeit dieser Angaben bescheinigt:	
Burgdorf, den 17. März 2014	Der Stadtschreiber:
	
	Roman Schenk

GENEHMIGT DURCH DAS AMT FÜR GEMEINDEN UND RAUMORDNUNG DES KANTONS BERN AM:	
16. April 2014	

Genehmigungsvermerke

Mitwirkung vom	16. Januar bis 17. Februar 2025	Der/Die Stadtratpräsident:in	Der Stadtschreiber
Vorprüfung vom	4. August 2025		
Publikation im Amtsblatt	...		
Publikation im amtlichen Anzeiger	...	xxx	Stefan Ghioldi
Öffentliche Auflage vom	...		
Einspracheverhandlungen am	...	Die Richtigkeit dieser Angaben bescheinigt:	
Erledigte Einsprachen	...	Burdorf,	
Unerledigte Einsprachen	...		
Rechtsverwahrungen	...	Der Stadtschreiber	
Beschlossen durch den Gemeinderat am	...		
Beschlossen durch den Stadtrat am	...		Stefan Ghioldi

Genehmigt durch das kantonale Amt für
Gemeinden und Raumordnung

ÖFFENTLICHE AUFLAGE

Stadt Burgdorf

Änderung Überbauungsordnung Nr. IV «Buchmatt»

Änderung Überbauungsplan,
1:1'000

Die Änderung der Überbauungsordnung
besteht aus:

- Änderung Überbauungsplan
- Änderung Sonderbauvorschriften
mit Anhang


weitere Unterlagen:

- Erläuterungsbericht nach Art. 47 RPV
- Kurzbericht gemäss Störfallverordnung
- Mitwirkungsbericht

14. August 2025

burgdorf/ueo buchmatt 08062/4_resultate/08062_ueo_241218_oeal/lm/ns

Alter Zustand

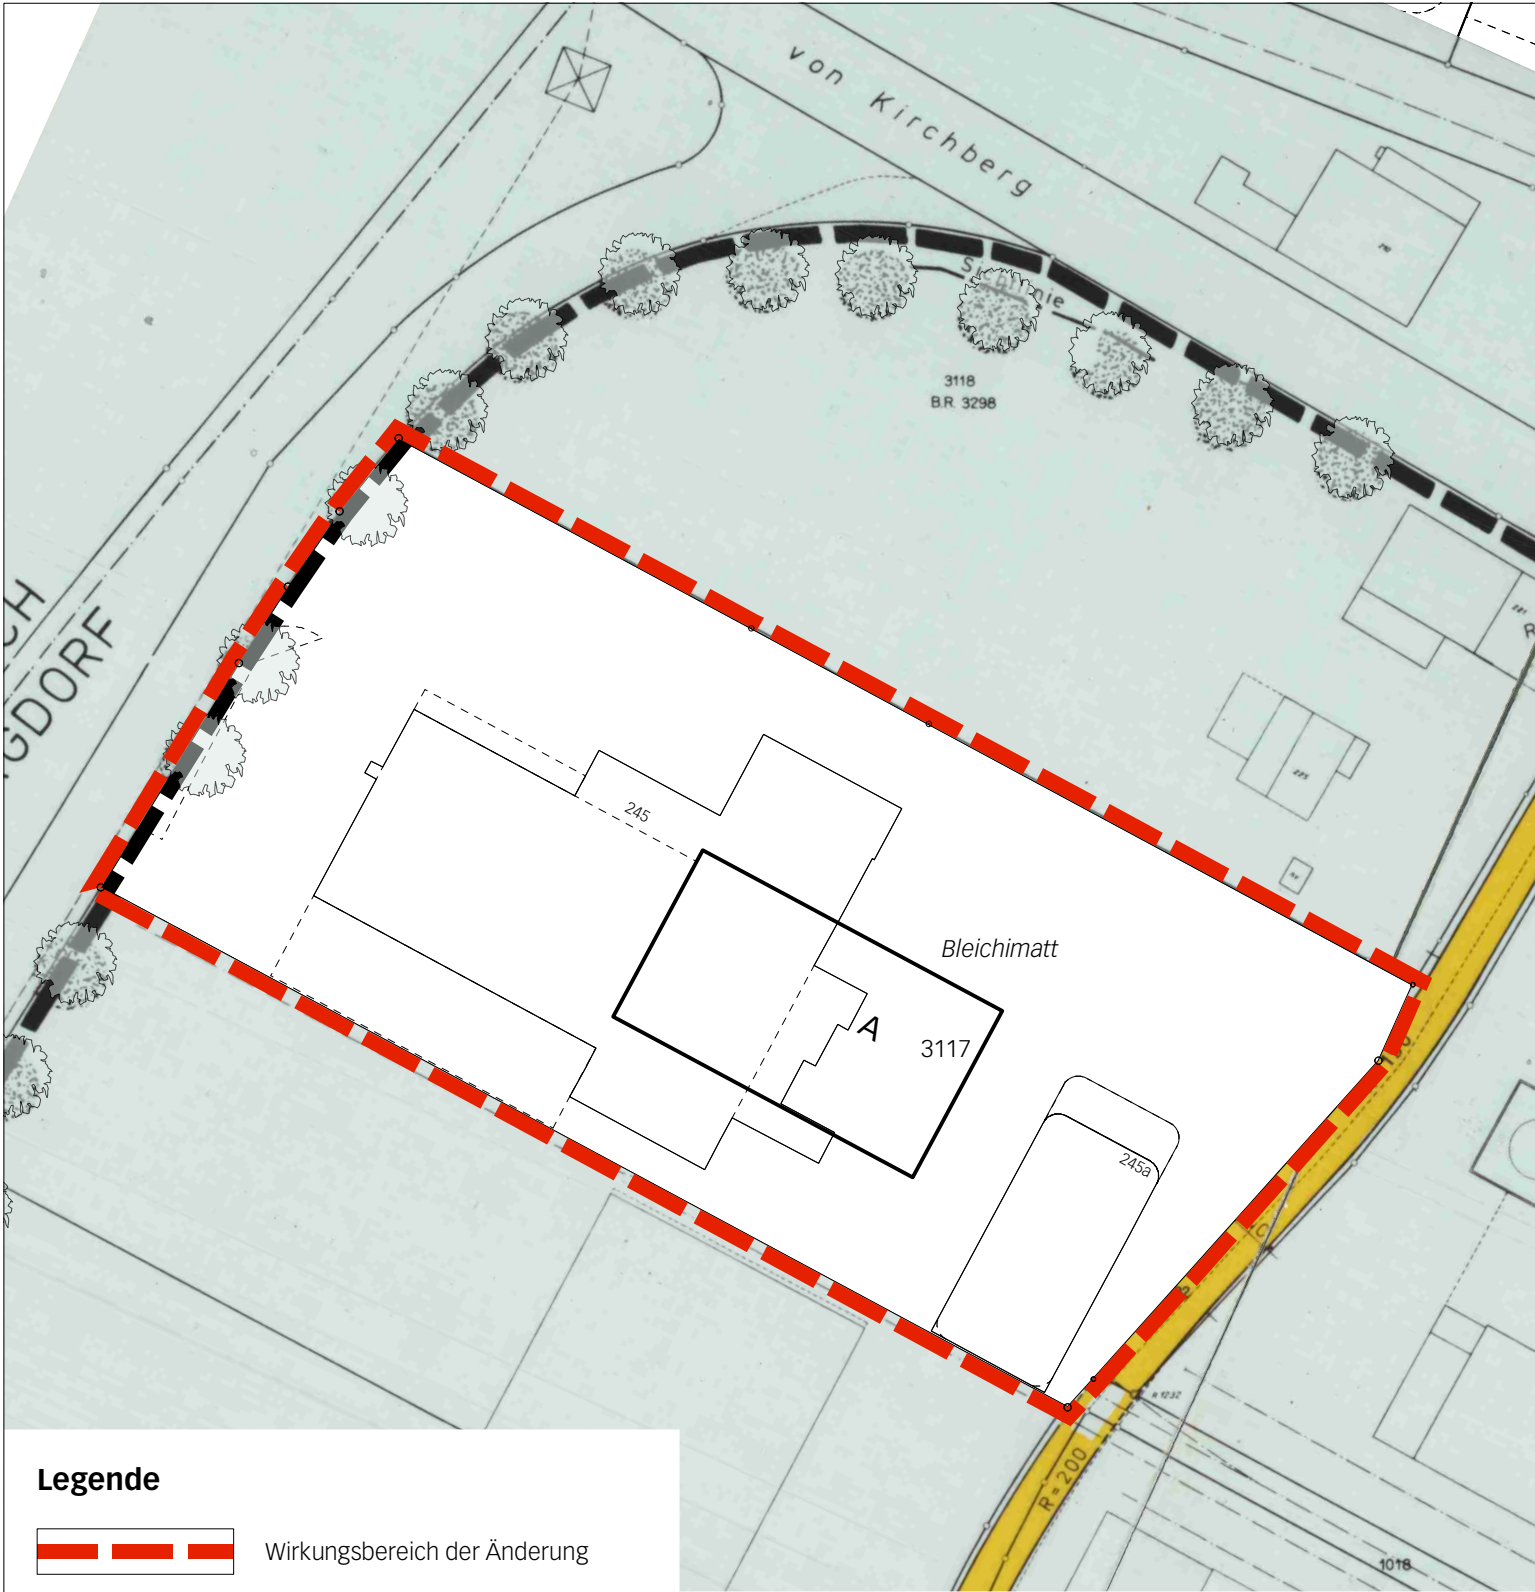

Legende

 Wirkungsbereich der Änderung

Inhalte:

 Wirkungsbereich des Überbauungsplanes (Art. 1)

 Baulinie

 Basiserschliessung Strasse

 Detailerschliessung: Strasse

 Anschlussbereich an die Basiserschliessung

 Bepflanzungsflächen mit Bäumen und Sträuchern: öffentlich

 Neuer Einzelbaum

 Gebäudebegrenzungslinie

Neuer Zustand

