


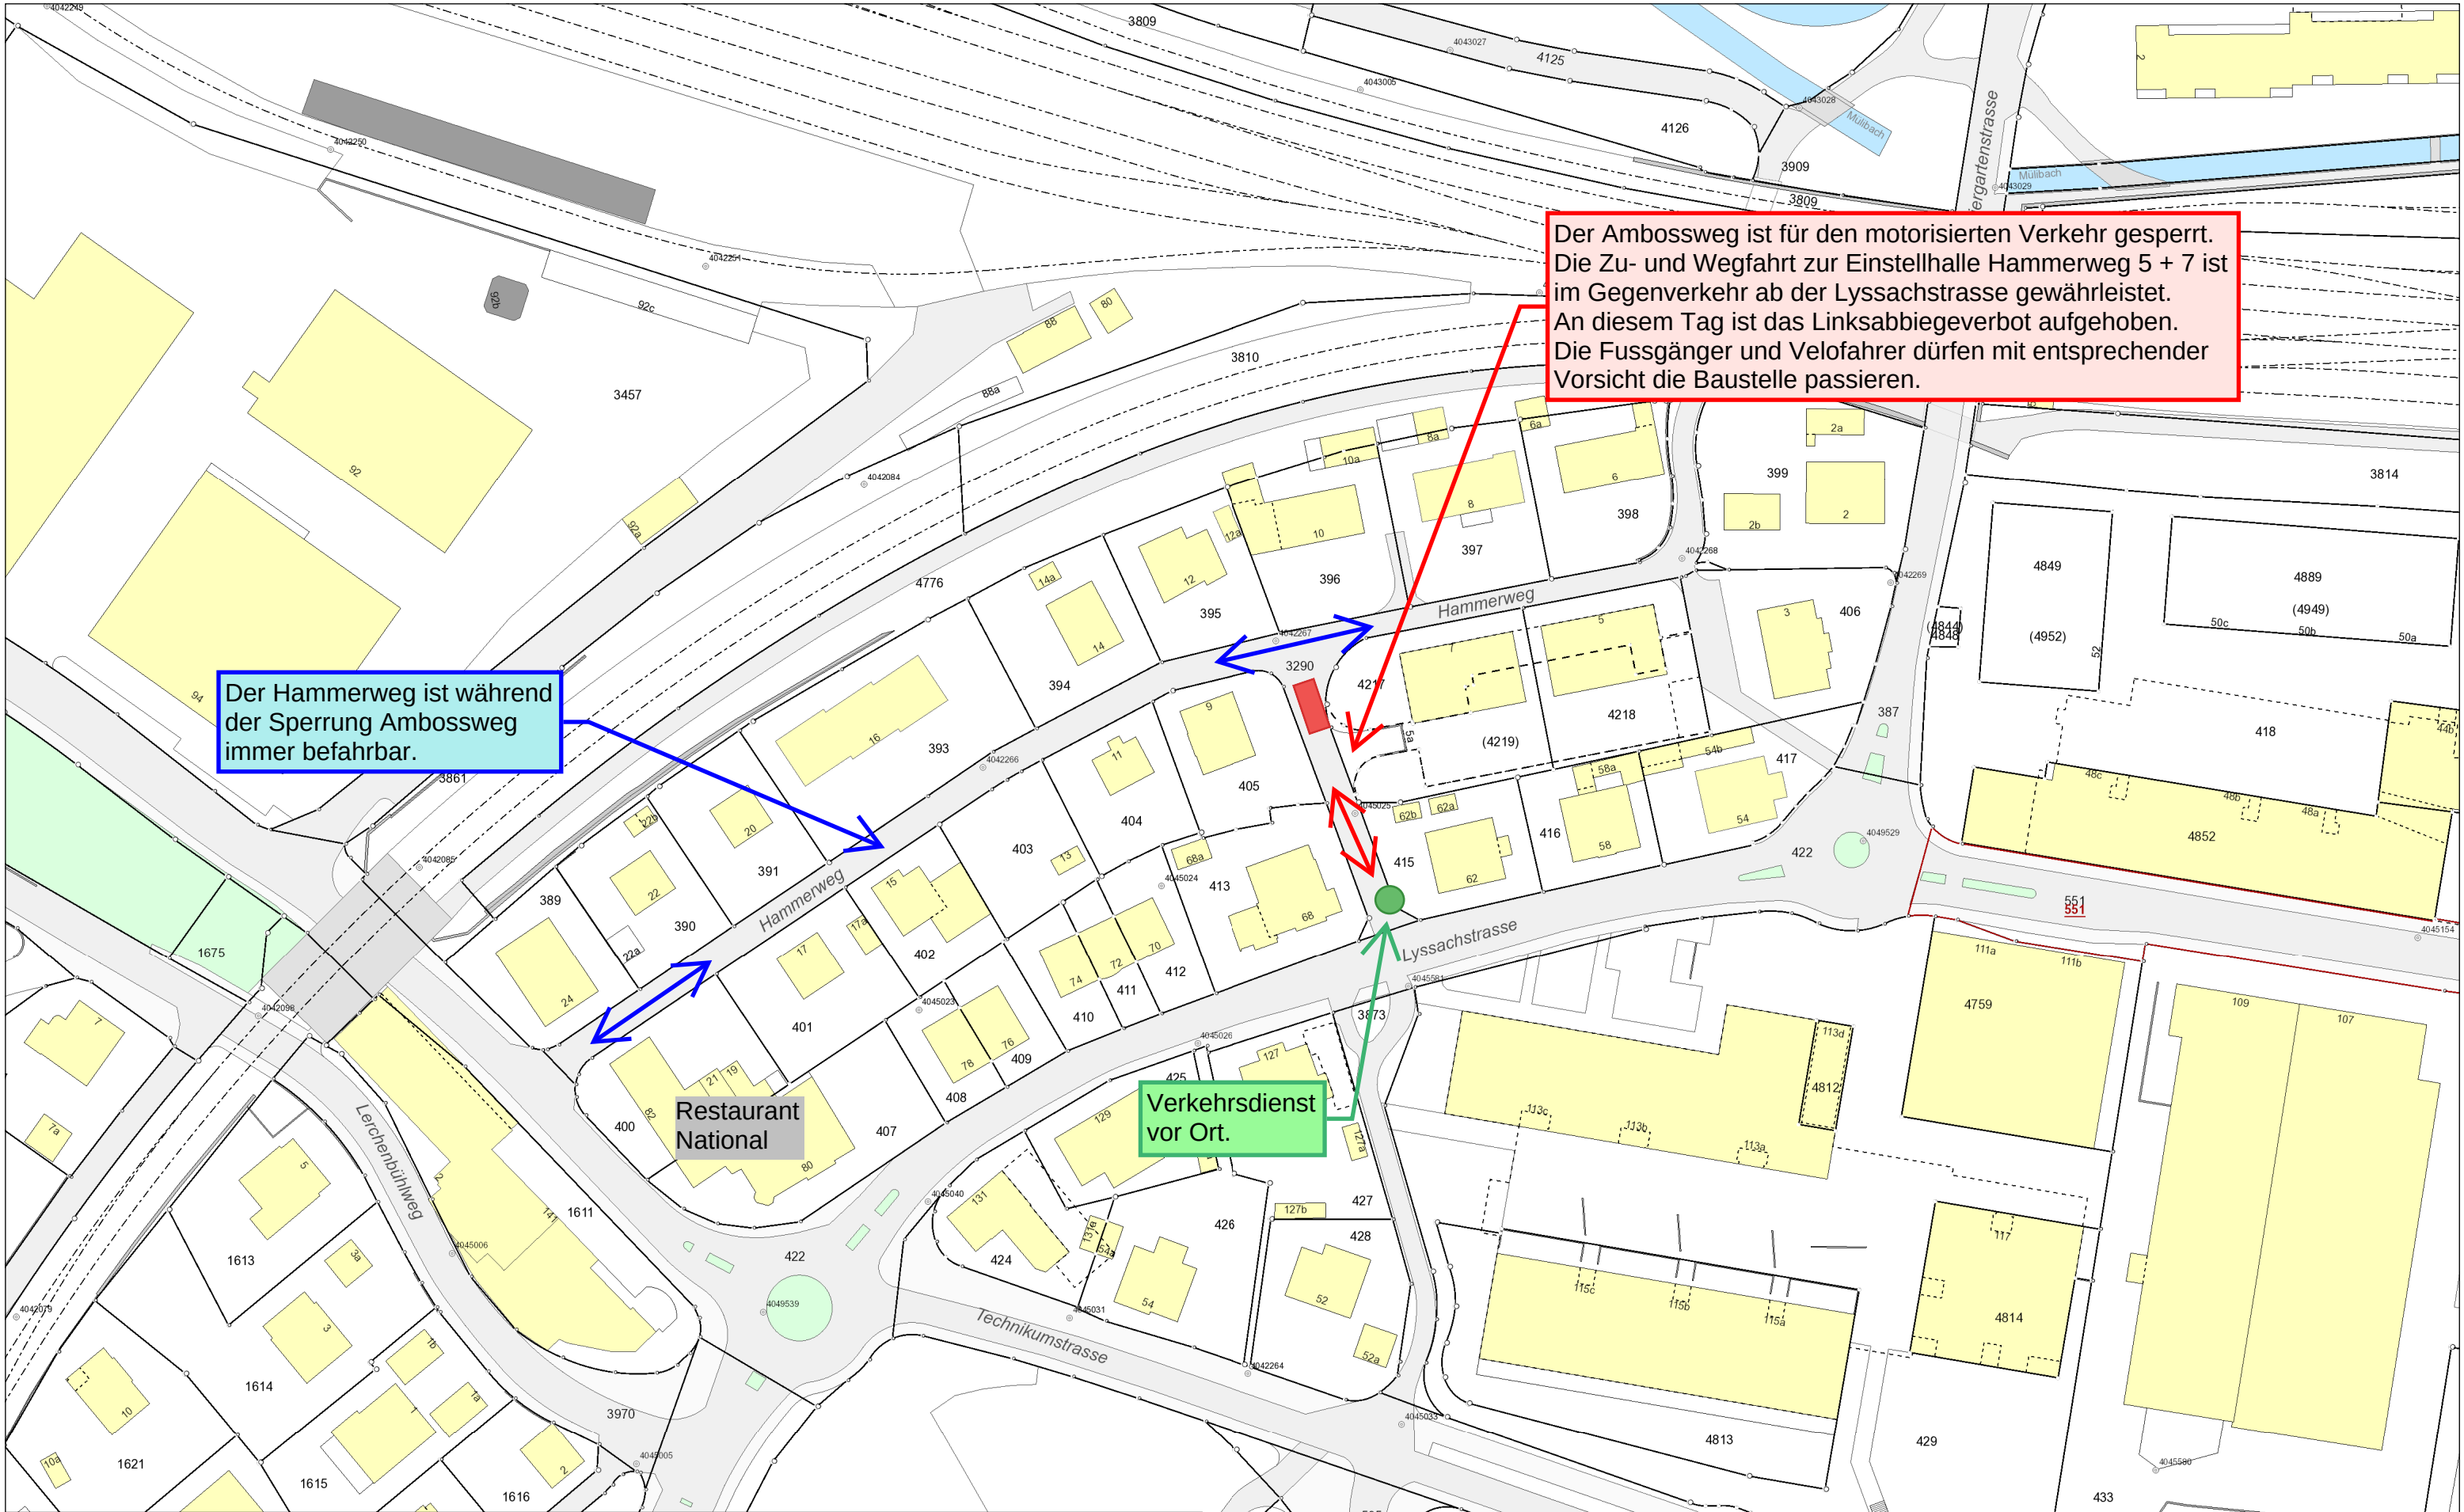

Der Ambossweg ist für den motorisierten Verkehr gesperrt. Die Zu- und Wegfahrt zur Einstellhalle Hammerweg 5 + 7 ist im Gegenverkehr ab der Lyssachstrasse gewährleistet. An diesem Tag ist das Linksabbiegeverbot aufgehoben. Die Fussgänger und Velofahrer dürfen mit entsprechender Vorsicht die Baustelle passieren.

Der Hammerweg ist während der Sperrung Ambossweg immer befahrbar.

Restaurant National

Verkehrsdienst vor Ort.

Werkleitungsplan Localnet

Ersteller: Localnet
Medium:

Gedruckt am: 27.10.2026

1:1'000



Legende



Achtung (unbeglaubigte Plankopie) Dieser Plan erhebt keinen Anspruch auf Vollständigkeit. Seit der Erstellung dieses Werkplanes können sich die lokalen Gegebenheiten verändert haben. Die Grabarbeiten sind sorgfältig auszuführen und dem Werkeigentümer zu melden. Für Beschädigung und Folgeschäden wird der Verursacher haftbar gemacht! Für fehlerhafte Planeintragungen wird jede Haftung abgelehnt! Für die Richtigkeit der Grundbuchsituation ist der Geometer zuständig.
© Localnet AG, 034 420 00 20, www.localnet.ch
Zugang / Infos öffentliches WebGIS unter www.localnet.ch/gis