

**Teil-Überbauungsordnung VI Schlössli / Vermassungsplan**

**Genehmigungsvermerke:**


Mitwirkung: 19. Mai - 20. Juni 2016  
 1. Vorprüfung: 18. Juli - 30. November 2016  
 2. Vorprüfung  
 Publikation im Amtsanzeiger:  
 Öffentliche Auflage:  
 Erledigte Einsprachen:  
 Unerledigte Einsprachen:  
 Rechtsverwarungen:

**BESCHLOSSEN DURCH DEN GEMEINDERAT AM:**


Der Stadtpräsident:  
 Stefan Berger  
 Der Stadtschreiber:  
 Roman Schenk  
 Die Richtigkeit dieser Angaben bescheinigt:  
 Burgdorf, den  
 Der Stadtschreiber:  
 Roman Schenk

**GENEHMIGT DURCH DAS AMT FÜR GEMEINDEN UND RAUMORDNUNG  
DES KANTONS BERN AM:**

- ● ● ● Geltungsbereich
- geschütztes Gebäude Nr. 15 Villa Schmid, inkl. Brunnen
- ▭ Baubereiche West und Ost
- ▭ Attikageschoss
- - - Balkonvorsprünge, resp. rückspringende Bauteile
- - - Unterirdische Bauten
- Bereich öffentlicher Fussweg
- Gewässerraum
- P Ost 1  
3885.82/12291.36 Koordinatenpunkte Baubereichsbegrenzung
- ⊙ Referenzknotenpunkt bestehendes Terrain

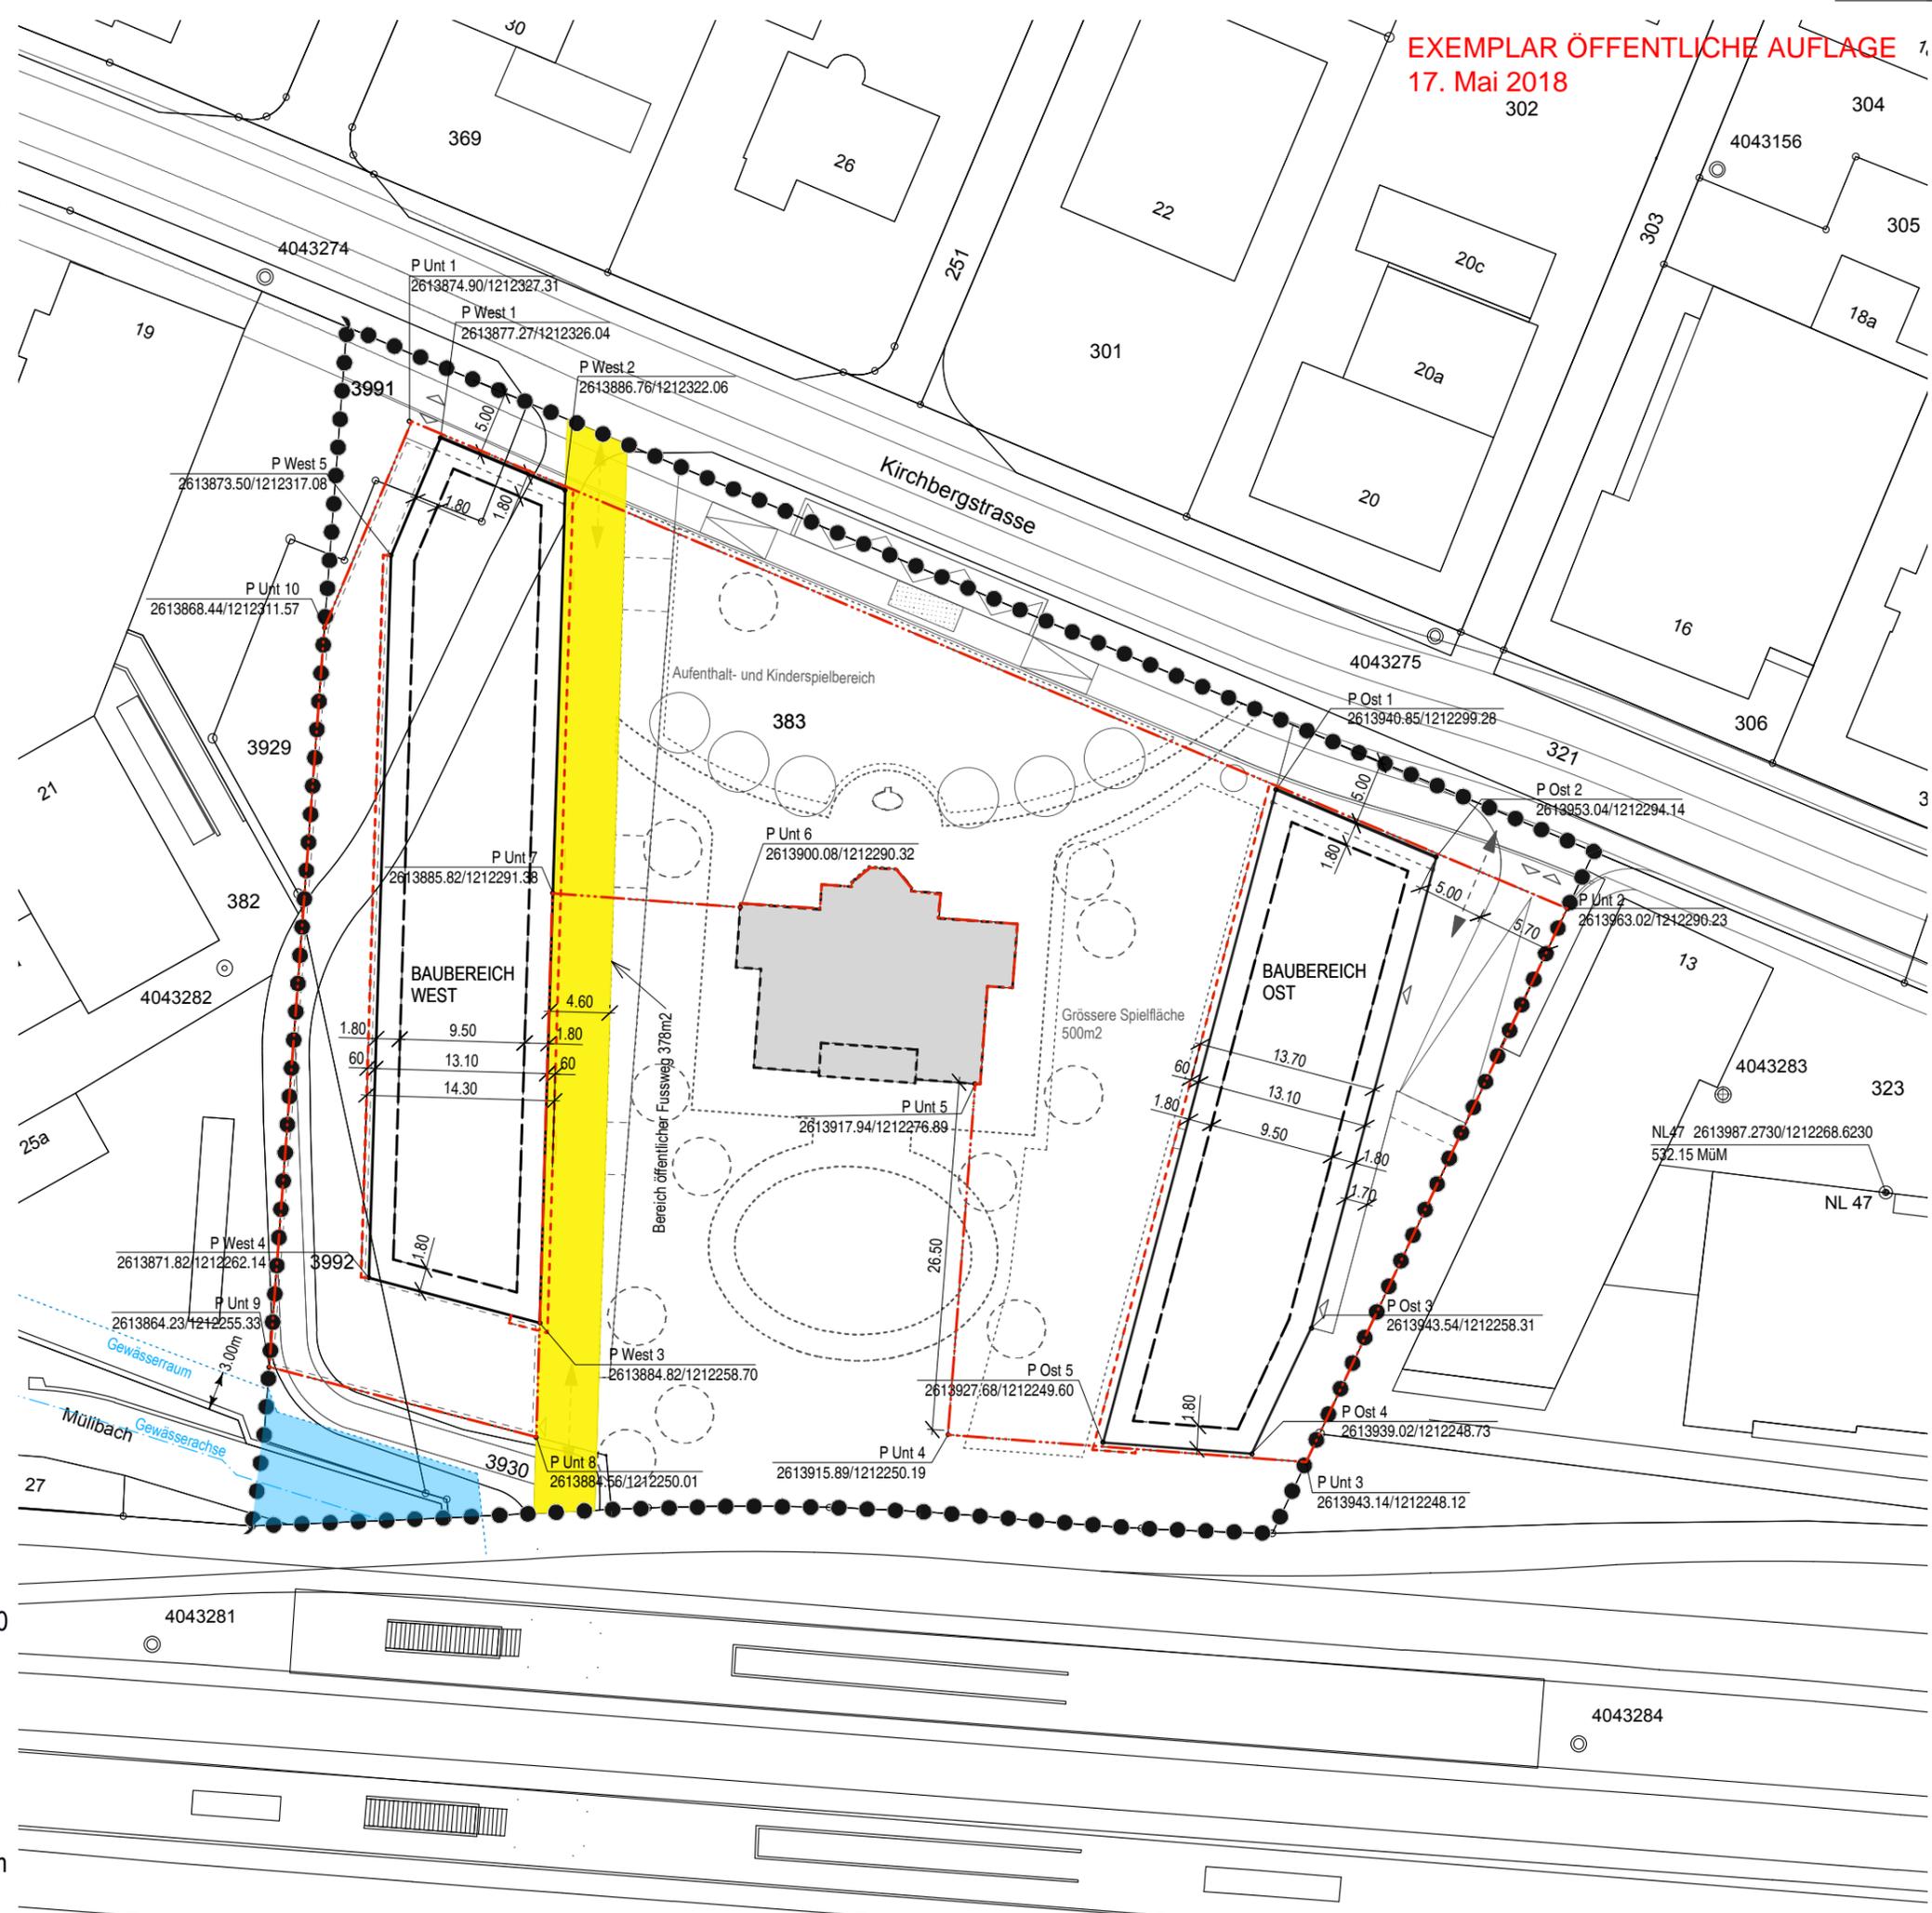

1 : 500

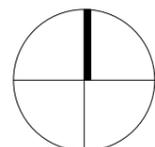

0 5 10 20m

