

Teil-Überbauungsordnung VI Schlössli / Überbauungsplan

Genehmigungsvermerke:
 Geringfügige Änderungen nach Art. 122, Abs. 7 BauV:
 Publikation im amtlichen Anzeiger: 05.12.2019
 Öffentliche Auflage: 05.12.2019 - 17.01.2020
 Erledigte Einsprachen:
 Unerledigte Einsprachen:
 Rechtsverwarungen:


BESCHLOSSEN DURCH DEN GEMEINDERAT AM:

Der Stadtpräsident:
Stefan Berger
 Der Stadtschreiber:
Roman Schenk
 Die Richtigkeit dieser Angaben bescheinigt:
Burgdorf, den
 Der Stadtschreiber:
Roman Schenk



**GENEHMIGT DURCH DAS AMT FÜR GEMEINDEN UND RAUMORDNUNG
DES KANTONS BERN AM:**

- Festlegungen:**
- Geltungsbereich
 - ▨ geschütztes Gebäude Nr. 15 Villa Schmid, inkl. Brunnen
 - ▭ Baubereiche West und Ost
 - Baulinie mit Anbaupflicht
 - - - Attikageschoss
 - - - Balkonvorsprünge, resp. rückspringende Bauteile
 - - - Unterirdische Bauten
 - ↔ Anlieferung und Notzufahrten
 - ↔ Bereich Erschliessung der Baubereiche
Zufahrt/Zugang öffentliche Velostation
 - ▲ Ein- und Ausfahrt Einstellhalle
 - Bereich öffentlicher Fussweg
 - Öffentliche Zugangswege und Vorplätze
 - ▨ Bereiche für öffentl. Veloabstellplätze
 - ▨ Bereiche für private Veloabstellplätze
 - ▨ Aufenthalts- und Kinderspielbereich, Pergola
 - Gewässerraum
 - ▨ Grössere Spielfläche
 - Private Grün- und Pflanzflächen
 - ○ ○ ○ Markante Baumreihen
 - Bereich Entsorgungsstelle
- Hinweis:**
- ▨ Rekonstruktion historische Weg- und Gartenstruktur
 - Referenzknotenpunkt bestehendes Terrain
 - ▨ Strassenprojekt Auflage 2015
 - befestigte Flächen
 - Einzelbäume
 - ▨ Gegenstand der Änderung

1 : 500

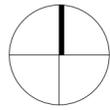

Überbauungsplan bestehend

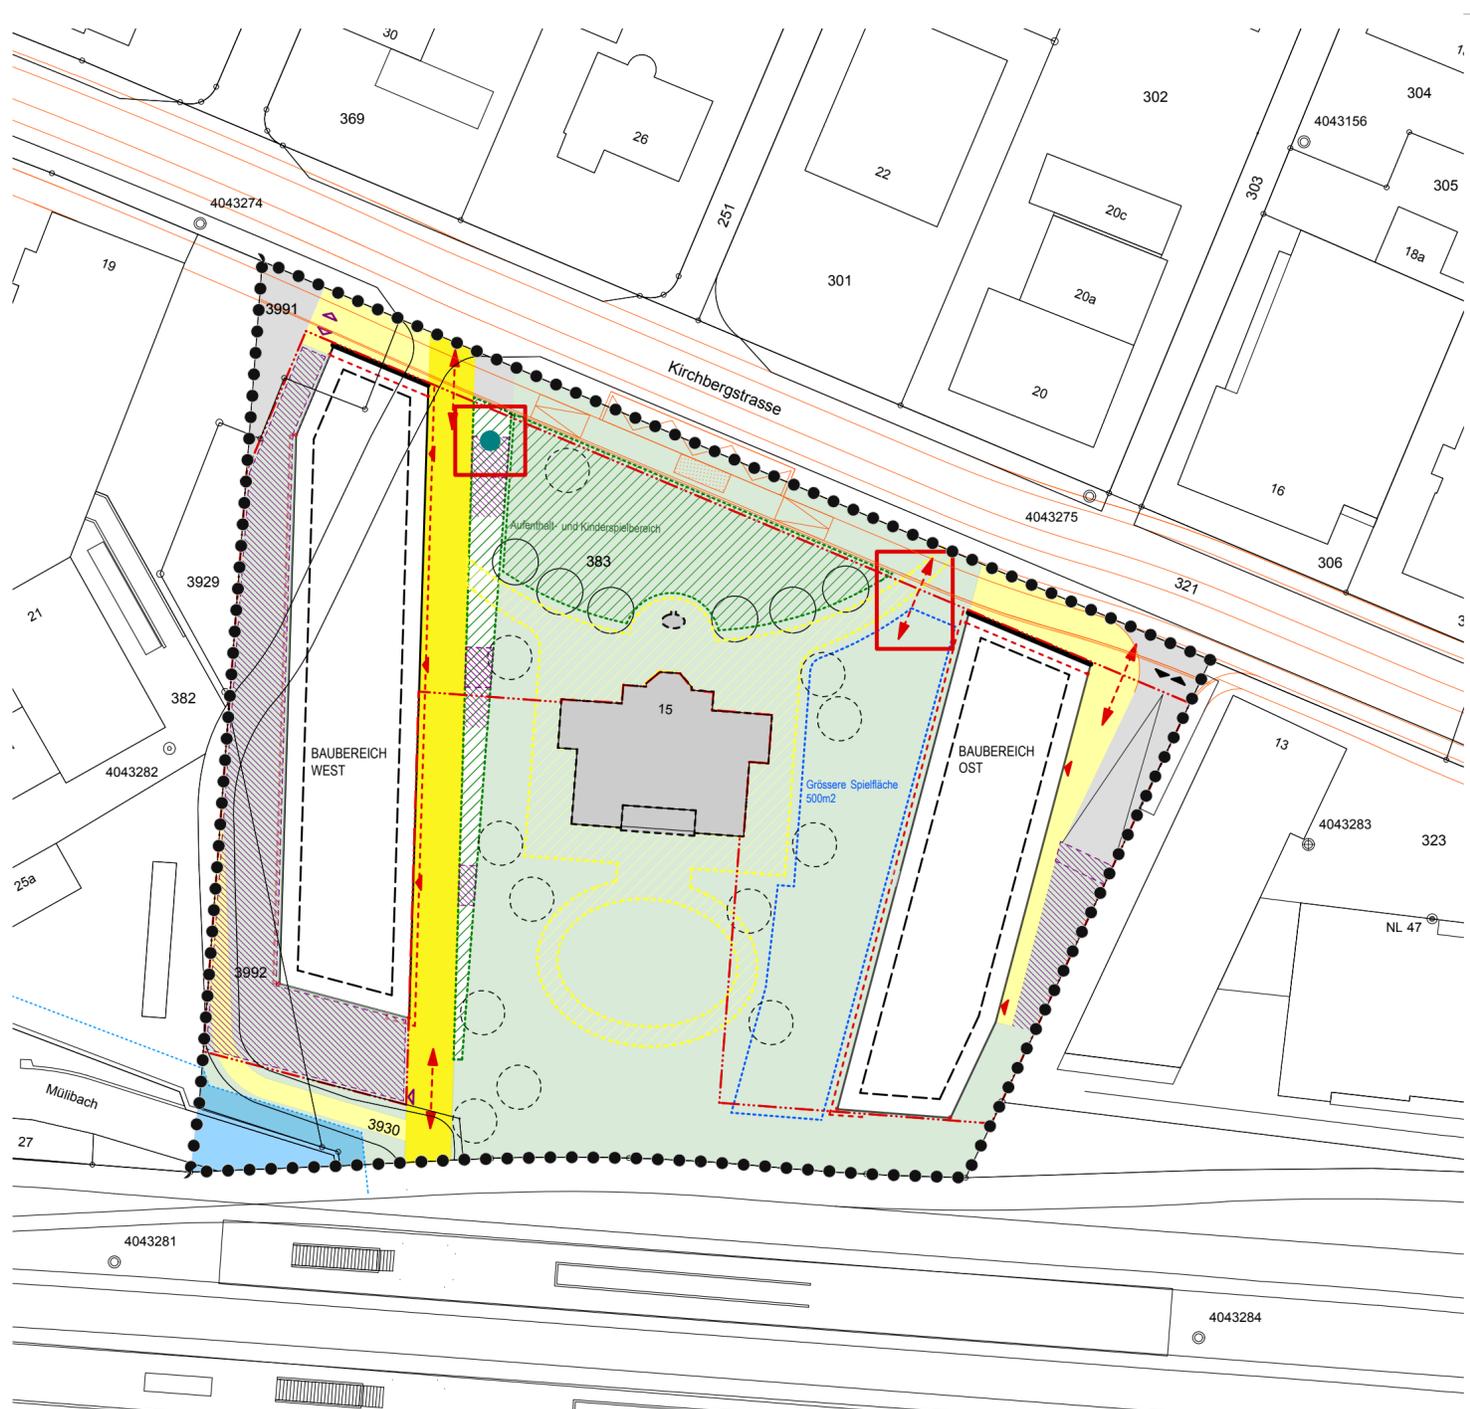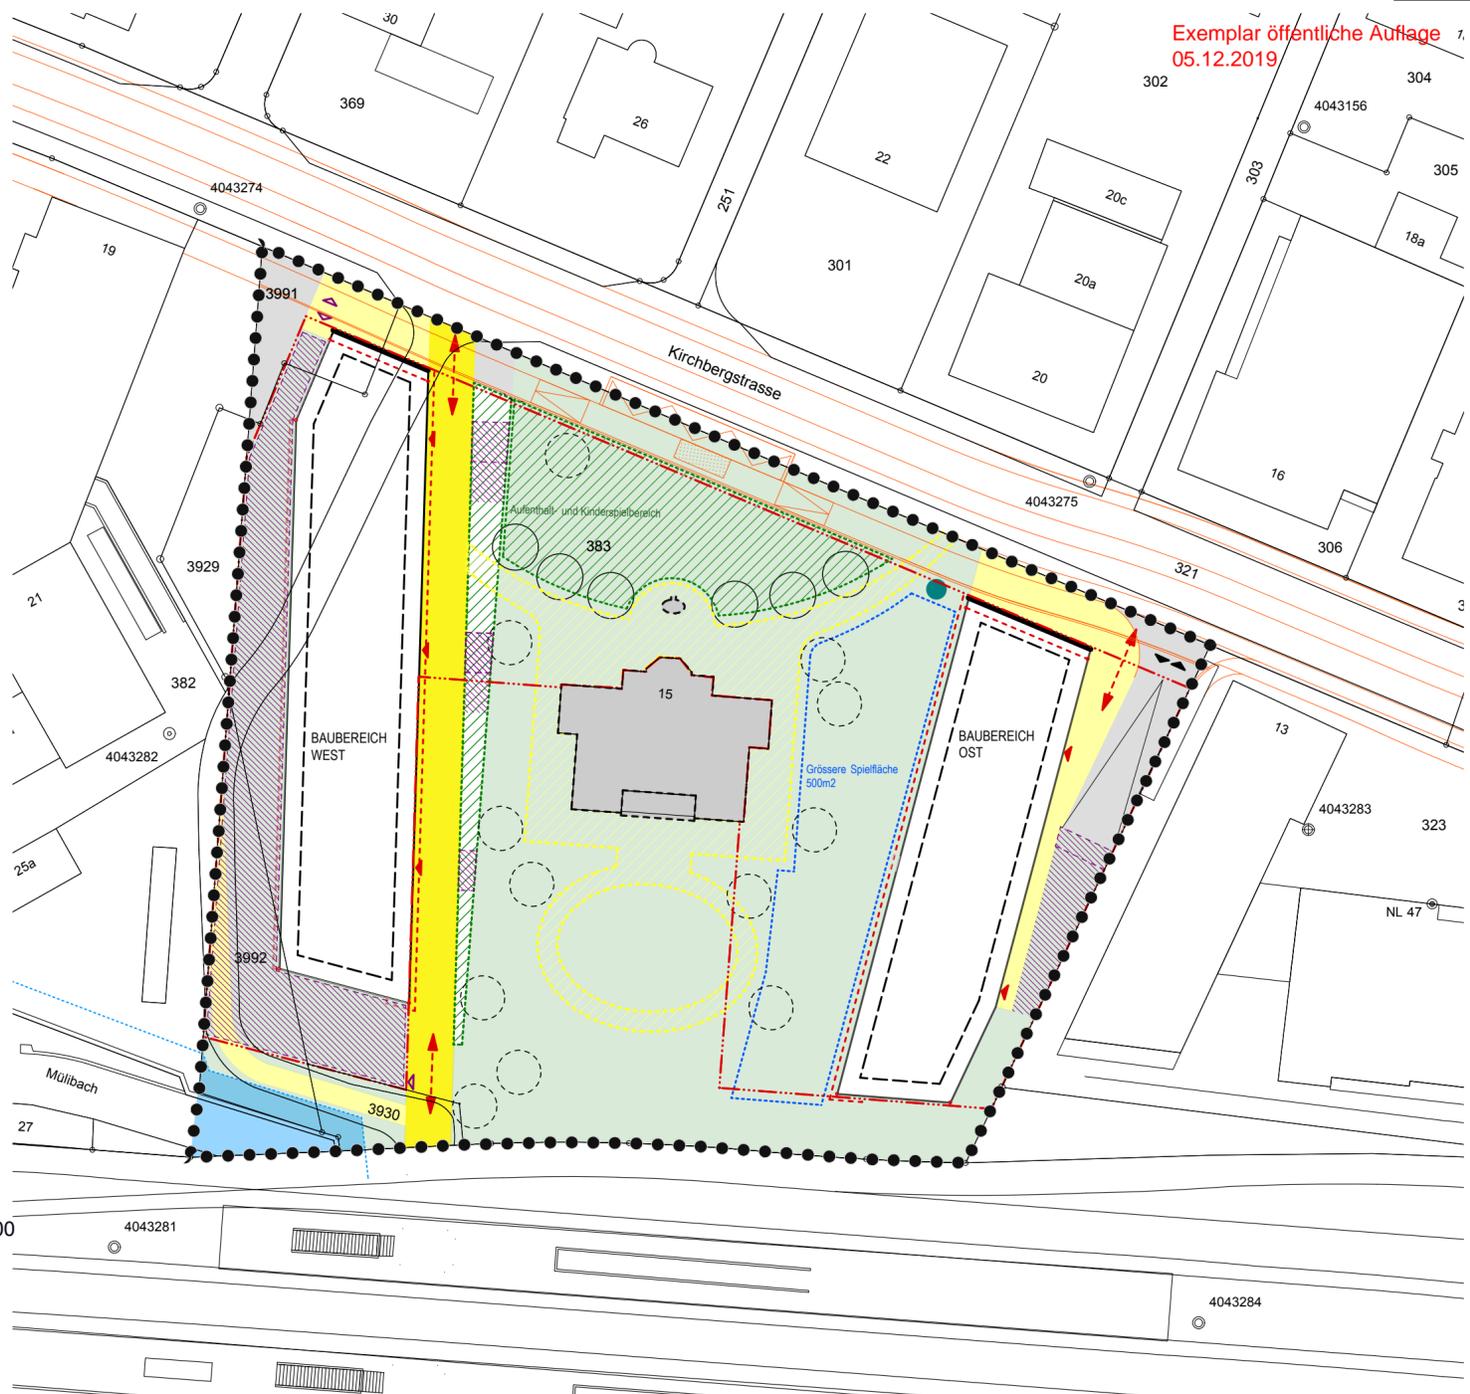

Überbauungsplan neu