


Schattenwurf vom 21. März

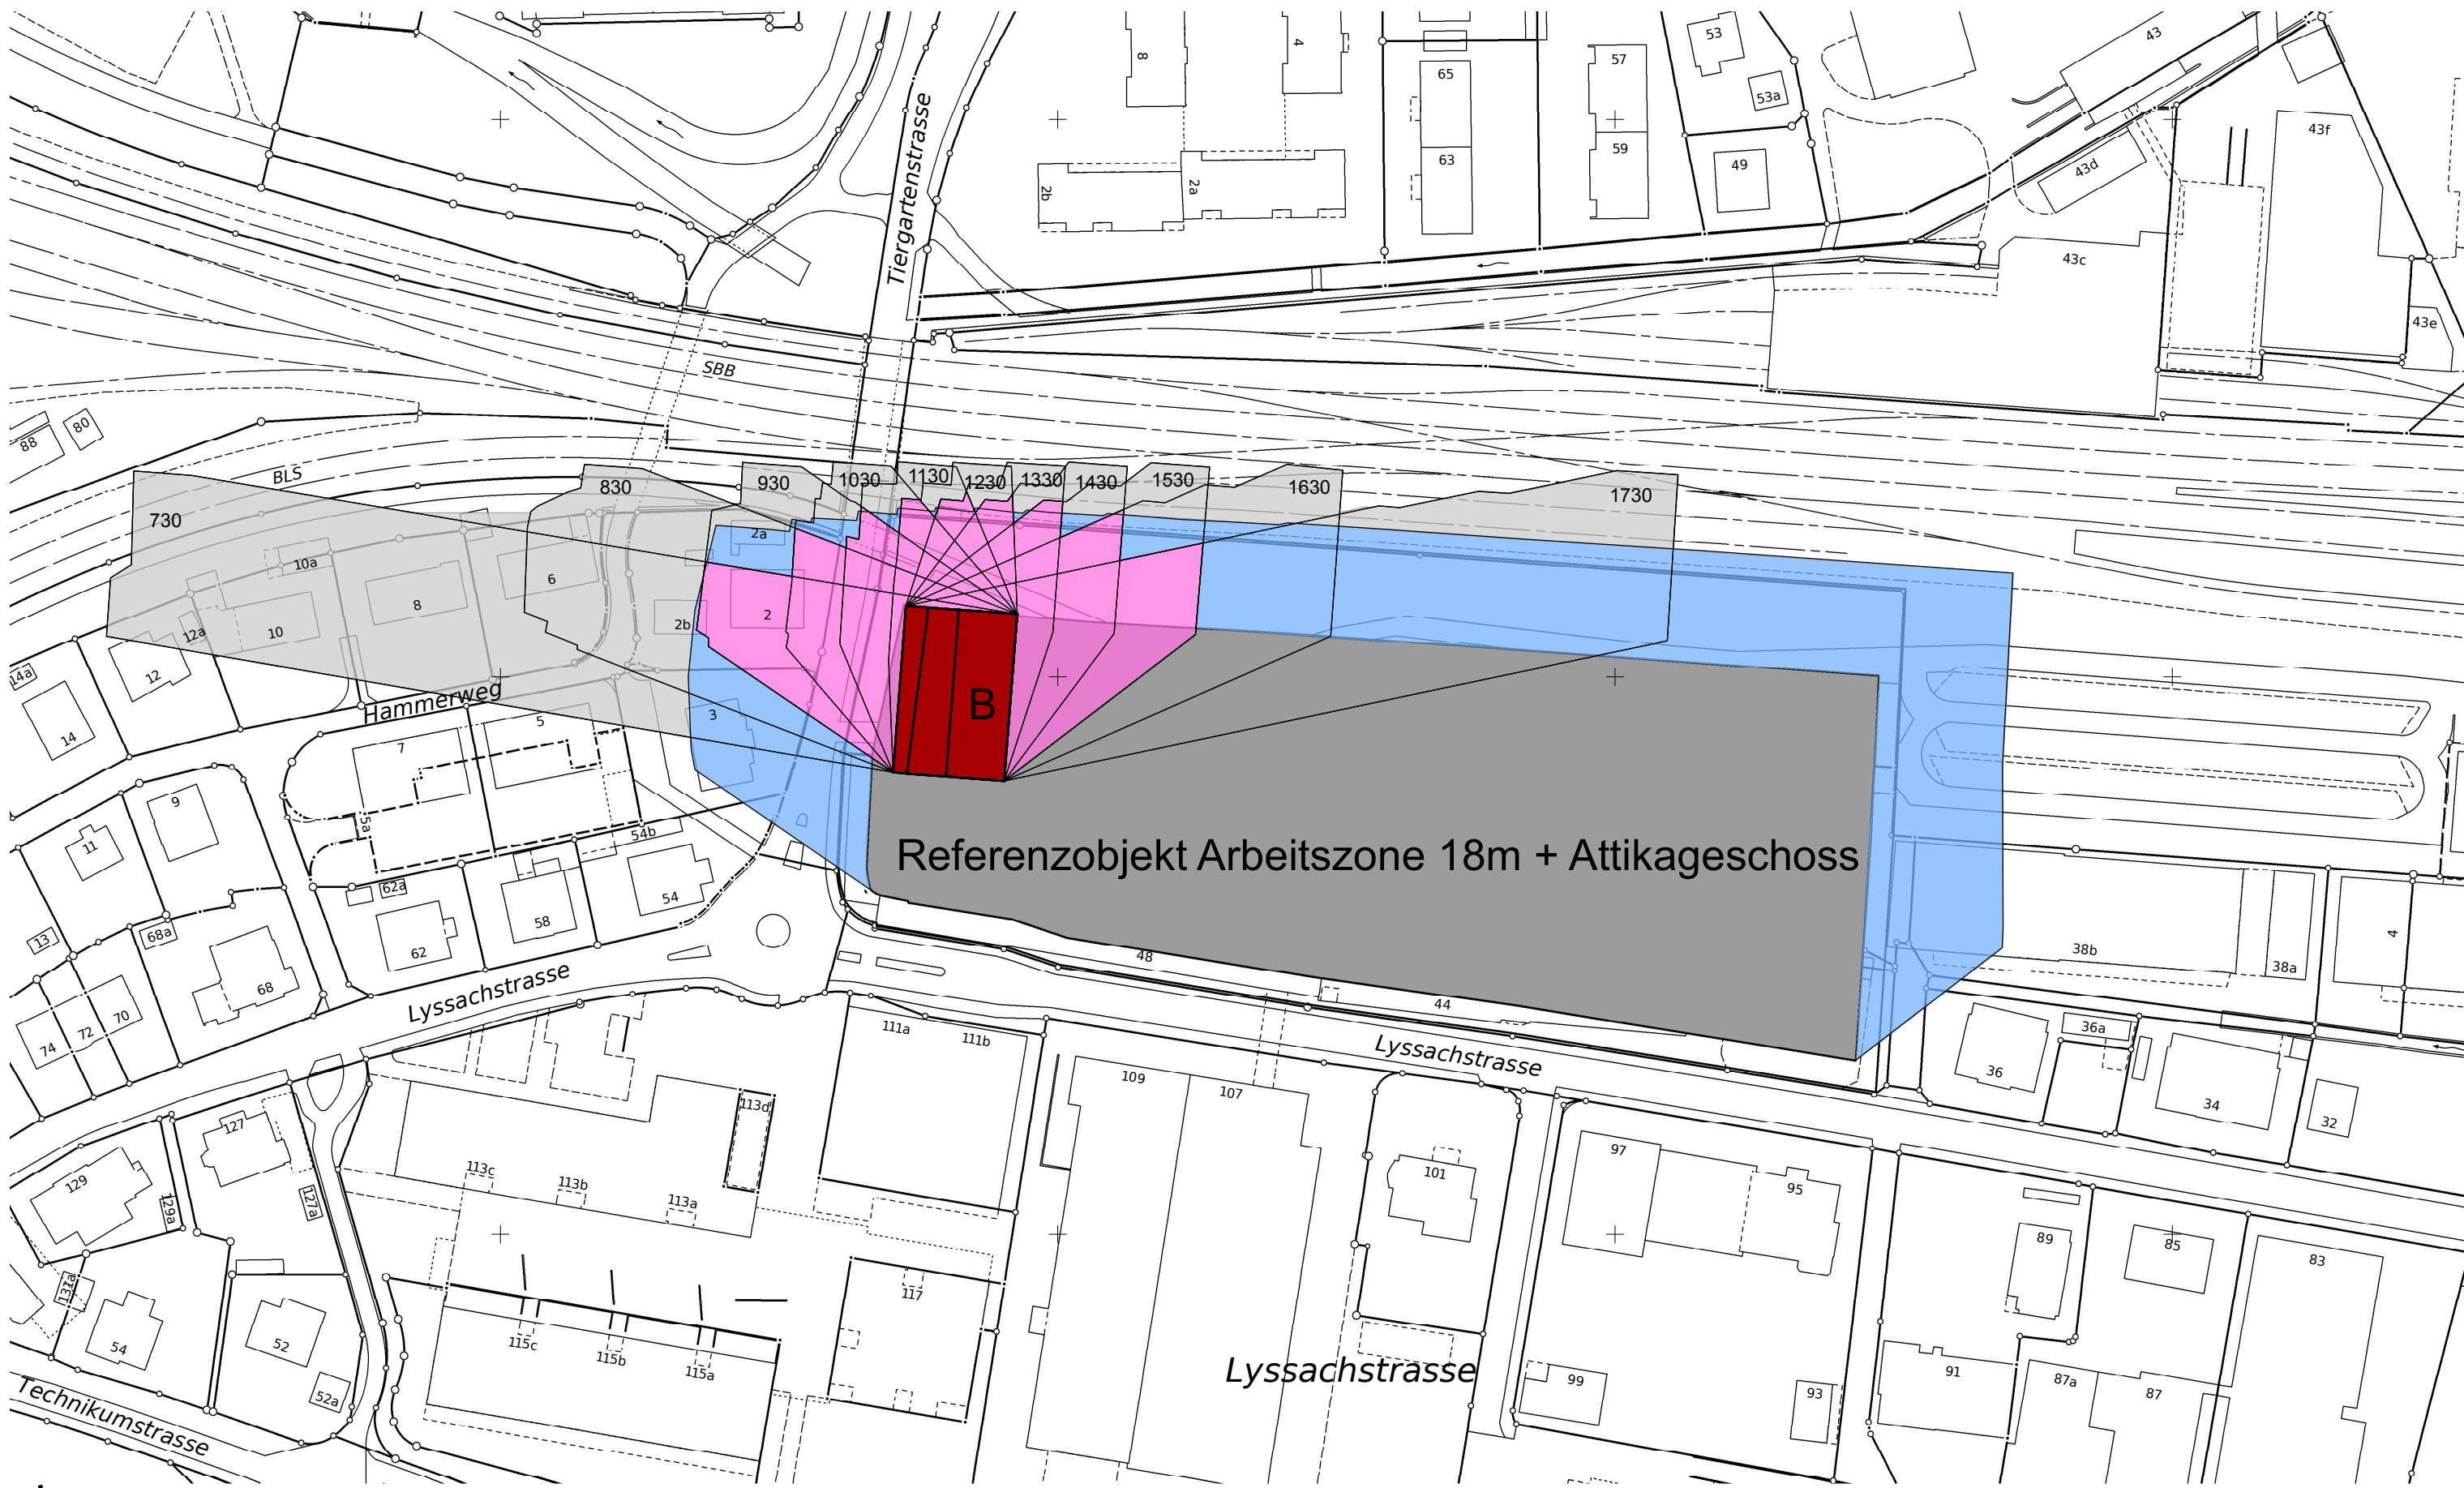

2h Schatten Gebäude B  
 2h Schatten Referenzgebäude Arbeitszone 18m + Attikageschoss

