



Querschnitt A - A

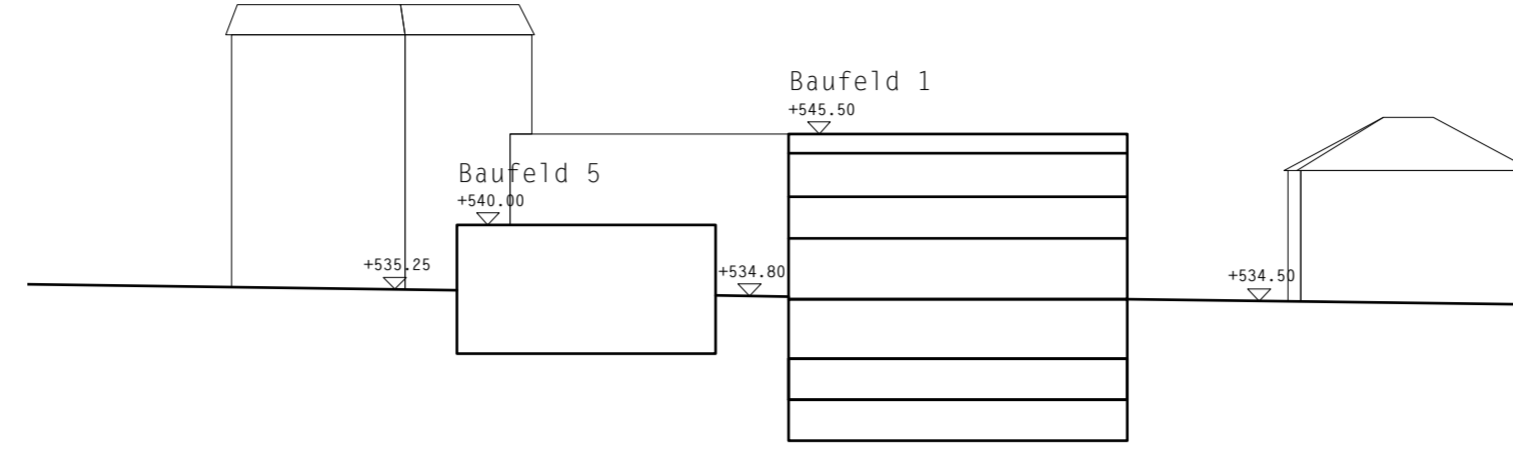

Querschnitt C - C

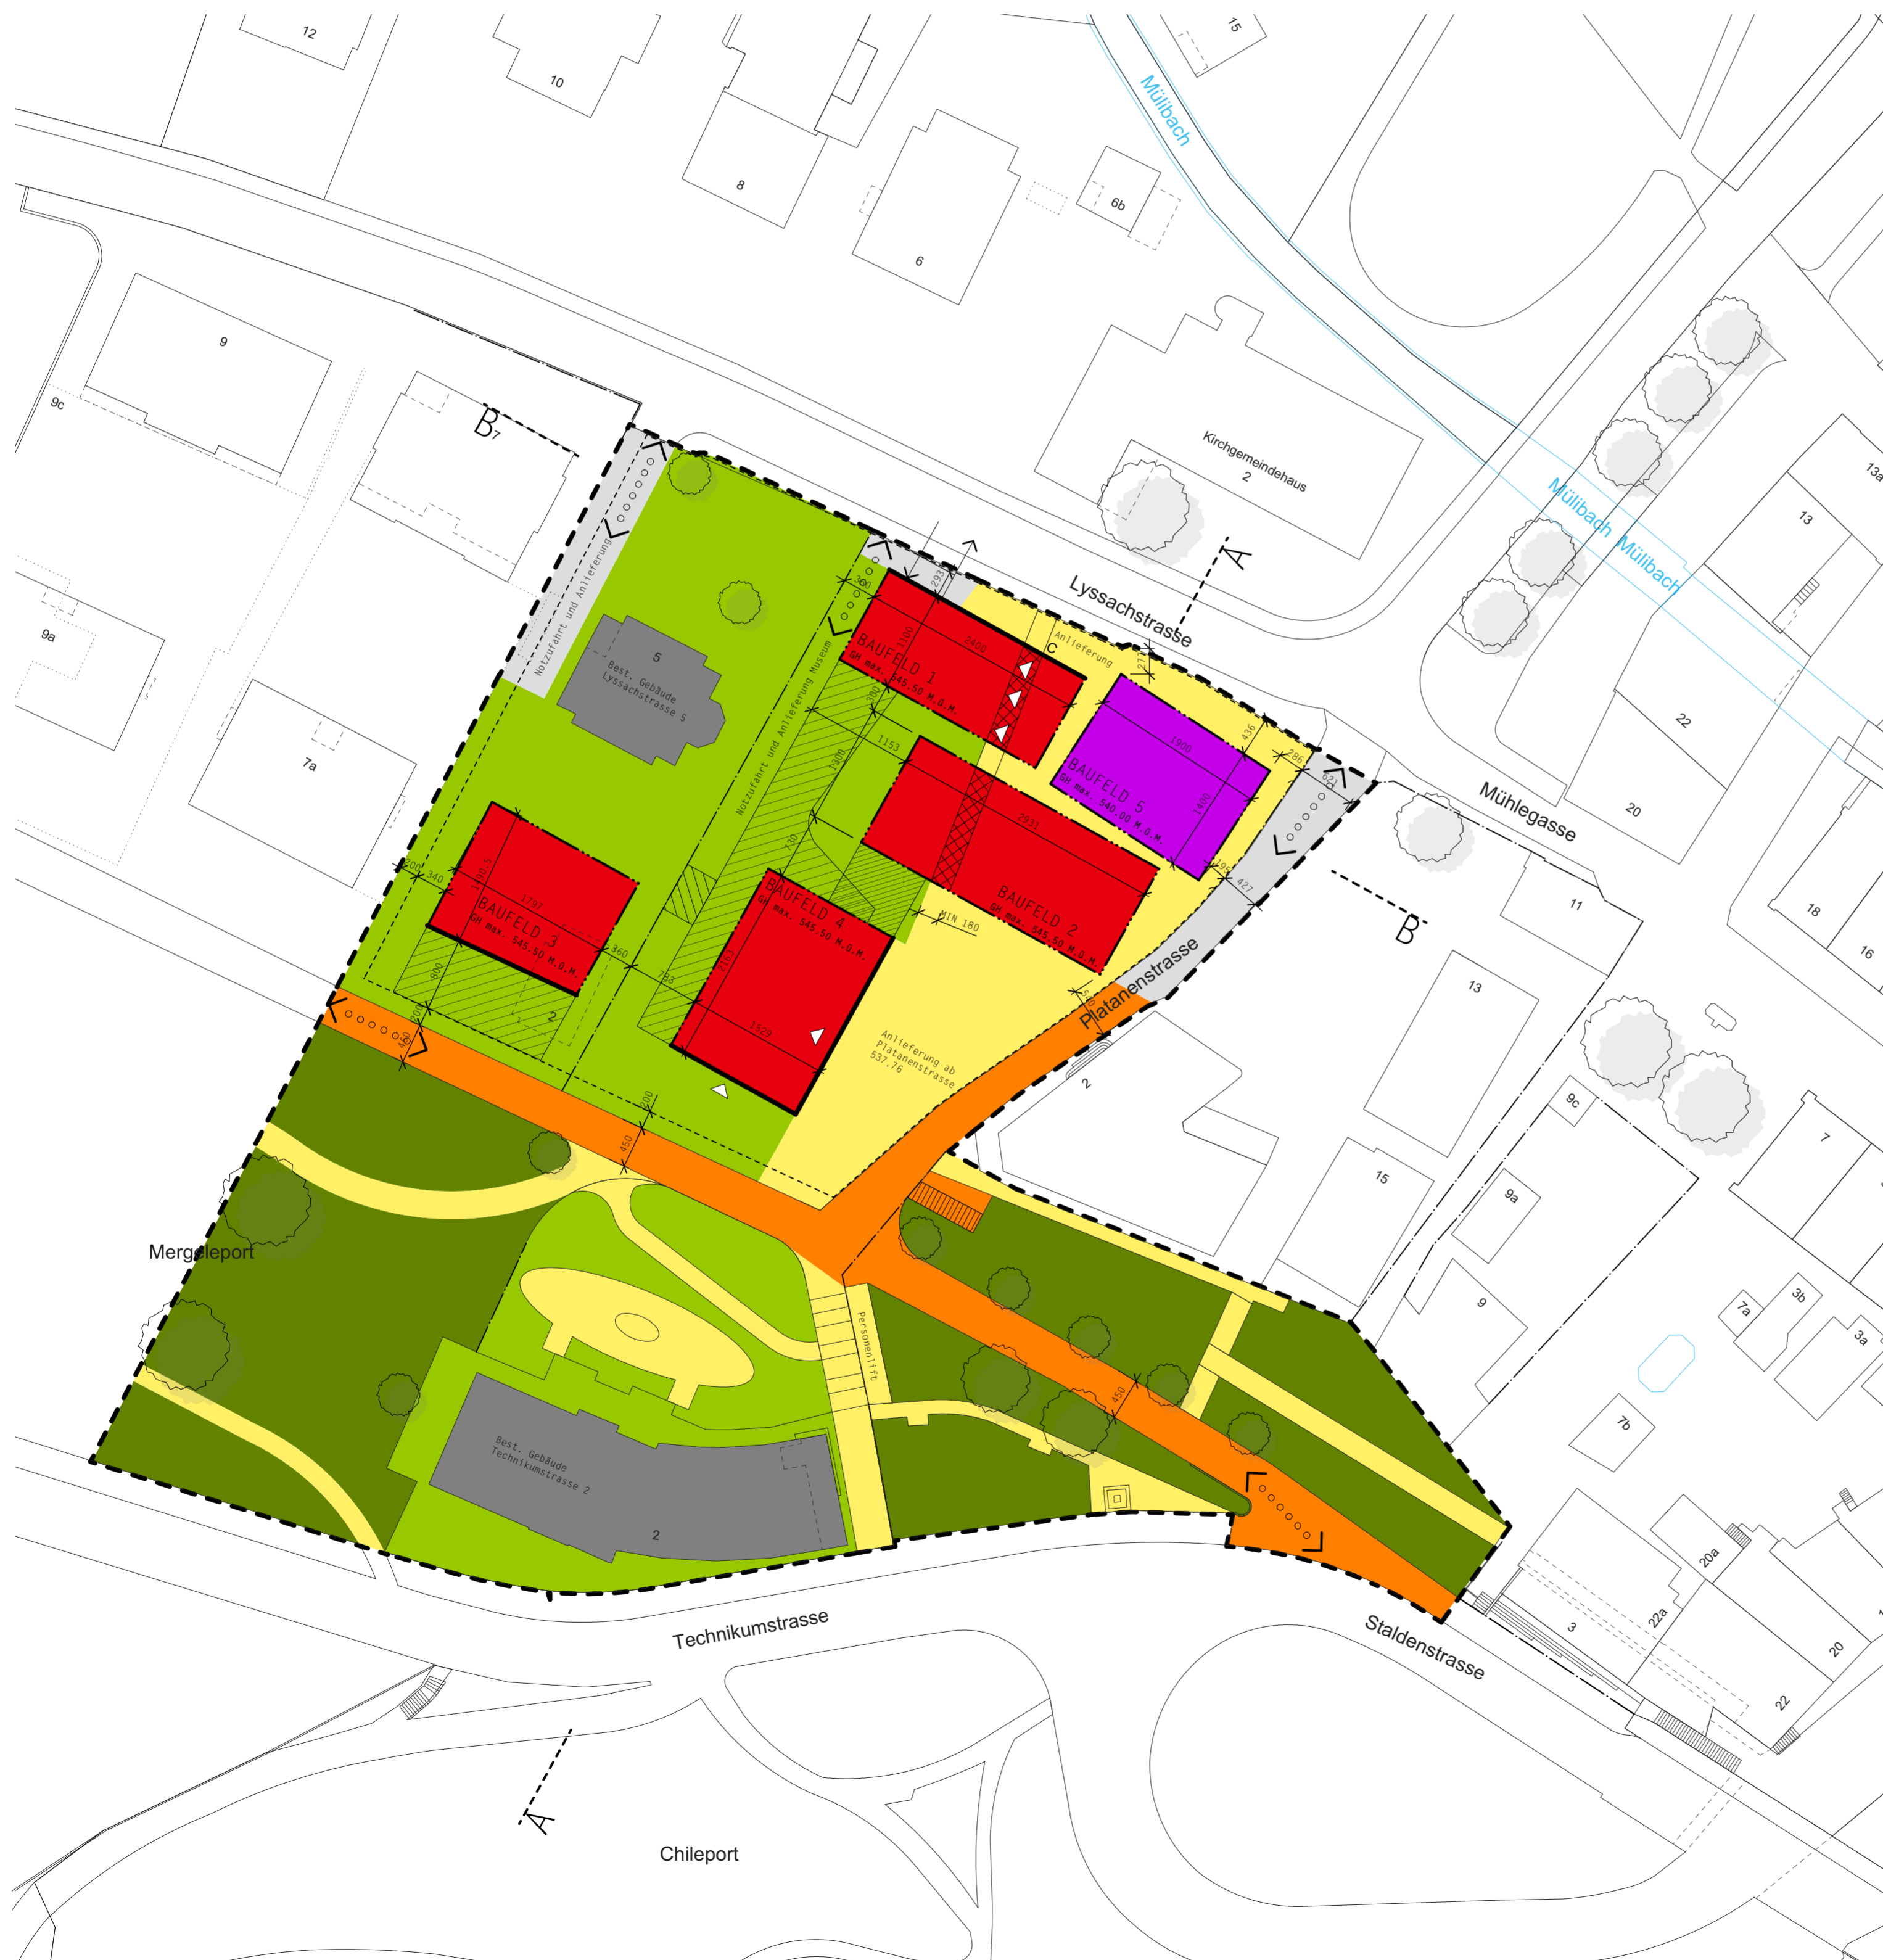

Situationsplan

Legende Situationsplan

- Wirkungsbereich der Überbauungsordnung
- Baufelder
- Baulinie mit Anbaupflicht
- Baubereiche für Hauptbauten (Erdgeschossiger Rücksprung in Baufeld 1+4 Möglich)
- Neuer Baubereich
- Bereiche geschützter bestehender Bauten
- Bereiche für Fussgänger
- Durchgänge
- Bereiche für Fussgänger und Fahrräder
- Bereiche motorisierter Verkehr
- Bereich unterirdische Bauten und teilweise unterirdische Veloabstellplätze
- Einfahrt in Einstellhalle
- Notzufahrten
- Bereiche für Zweiradfahrzeuge
- Bereiche für 1-geschossige Nebenbauten
- Trottoirlift Kote Ruhestand +534.20 MÜM
- Bereiche für mehrgeschossige Erschliessungsbauten
- Bäume
- Standort Kehrichtcontainer
- March, Hinweis
- Bereiche privater Nutzung, Hinweis
- Bereiche öffentlicher Nutzung, Hinweis

Datum : 13.11.98
 Revidiert: 14.01.99 / 29.01.99 / 08.02.99 / 09.06.99 / 15.06.99 / 06.07.99 / 26.08.99 / 21.09.99 / 20.01.01 / 14.03.01 / 27.03.01 / 30.05.02 / 16.08.02 / 01.03.16 / 02.02.17 / 30.05.2017

Verfasser: MARTIN STURM ARCHITEKT ETH SIA BSA POSTFACH 714 3550 LANGNAU
 PLANRAND ARCHITEKTEN SCHÜTZENWEG 10 3014 BERN



Überbauungsordnung „XVIII Milka AREAL“

Überbauungsplan M 1:500

Genehmigungsvermerke

| | |
|--------------------------|----------------------------------|
| Mitwirkung: | 5.Mai - 6.Juni 2016 |
| Vorprüfung: | 11. Juli 2016 - 8. Dezember 2016 |
| Publikation im Anzeiger: | 2. Februar 2017 |
| Öffentliche Auflage: | 2. Februar 2017 - 5. März 2017 |
| Einspracheverhandlung: | 2. Mai 2017 |
| Erladigte Einsprachen: | 0 |
| Unerladigte Einsprachen: | 1 |
| Rechtsverwarungen: | |

Beschlossen durch den Gemeinderat am: 19. Juni 2017

Der Stadtpräsident:
 Stefan Berger

Der Stadtschreiber:
 Roman Schenk

Die Richtigkeit dieser Angaben bescheinigt:
 Burgdorf, den 29.6.2017

Der Stadtschreiber:
 R. Schenk

Genehmigt durch das Amt für Gemeinden und Raumordnung des Kantons Bern am: 20. Sep. 2017

[Handwritten signature]

