

Änderung der bestehenden  
**ÜBERBAUUNGSORDNUNG**  
"Detailerschliessungsstrasse Fabrikweg"

**ÜBERBAUUNGSPLAN**

DIE ÜBERBAUUNGSORDNUNG BEINHALTET:  
- ÜBERBAUUNGSPLAN 1:1000


WEITERE INFORMATIONEN:  
- MITWIRKUNGSBERICHT

MASSSTAB: 1:1000 DATUM: 04. NOVEMBER 2009

PLANERSTELLER: **MP** Markwalder & Partner AG  
Ingenieure Geometer Planer

Lyssachstrasse 7a Telefon 034 420 84 84 E-Mail mpag@mpag.ch  
CH-3401 Burgdorf Telefax 034 420 84 85 http://www.mpag.ch

PLAN NR. 6312300-91 B  
FORMAT: 60/126 cm

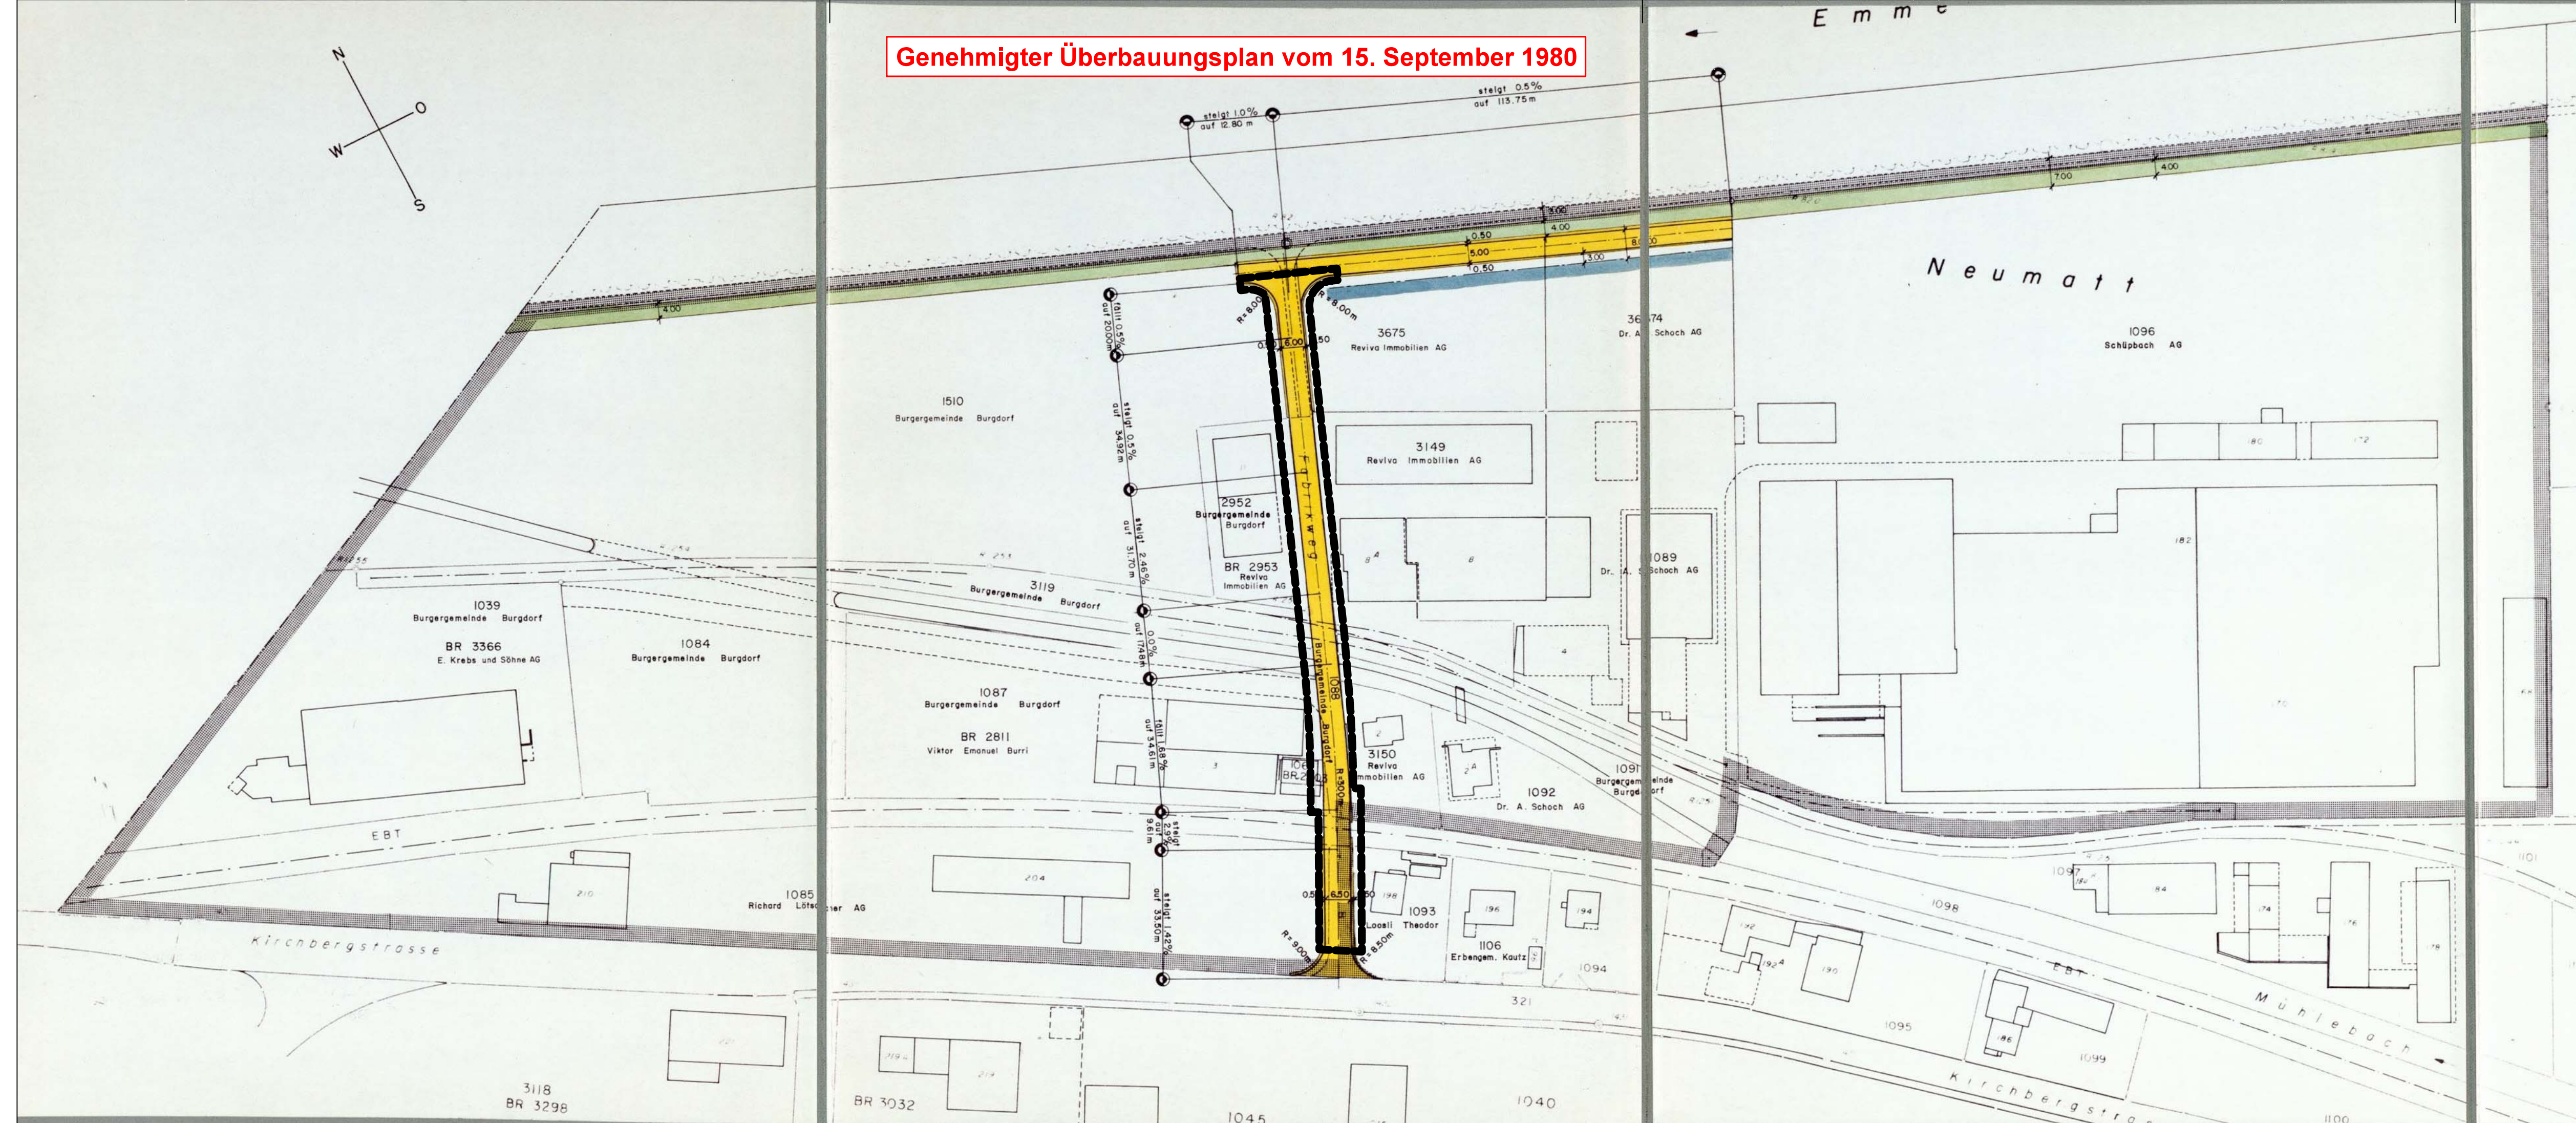

- Legende:**
- Perimeter
  - Strasse mit Bankett
  - Baulinien
  - Grünstreifen

**Erklärung**  
Die nachgenannten Anstösser, bzw. Grundeigentümer, erklären sich, mit dem vorliegenden Detailerschliessungsplan 1:1000 vom 15.9.80 einverstanden und verpflichten sich, einer Detailplangemeinschaft beizutreten.

Richard Lötscher AG:

Viktor Emanuel Burri  
Johann Wüthrich

Burggemeinde Burgdorf:

E. Krebs und Söhne AG:

Einwohnergemeinde Burgdorf:

Reviva Immobilien AG:

Baumgartner AG Burgdorf

Dr. A. Schoch AG:

Schüpbach AG:

Begrenzte Zustimmung mit Vorbehalten, gemäss unserem Schreiben vom 18.8.83 an die Burggemeinde Burgdorf.

Peter Knutti-Gerber, Gümtingen

Plan Nr. 632/284-11B (28.10.82)

**Genehmigungsvermerke**

Mitwirkungsverfahren vom 01.05.2009 bis 31.05.2009

Vorprüfung vom 13.07.2009

Publikation im Amtsanzeiger vom 12.08.2009

Öffentliche Auflage der Überbauungsordnung vom 12.08.2009 bis 14.09.2009

Einspracheverhandlung vom 28.10.2009

Rechtsverwahrung 1

Erladigte Einsprachen 1

Unerladigte Einsprachen --

Beschlossen durch den Gemeinderat am: 30. November 2009

Die Stadtpräsidentin: *Elisabeth Zäch*  
Der Stadtschreiber: *Roman Schenk*


Die Richtigkeit der Angaben bescheinigt:

Burgdorf, den 9. Dez. 2009, der Stadtschreiber: *R. Schenk*

Genehmigt durch das Amt für Gemeinden und Raumordnung (AGR):

15. Dez. 2009

*J. Wiedner*

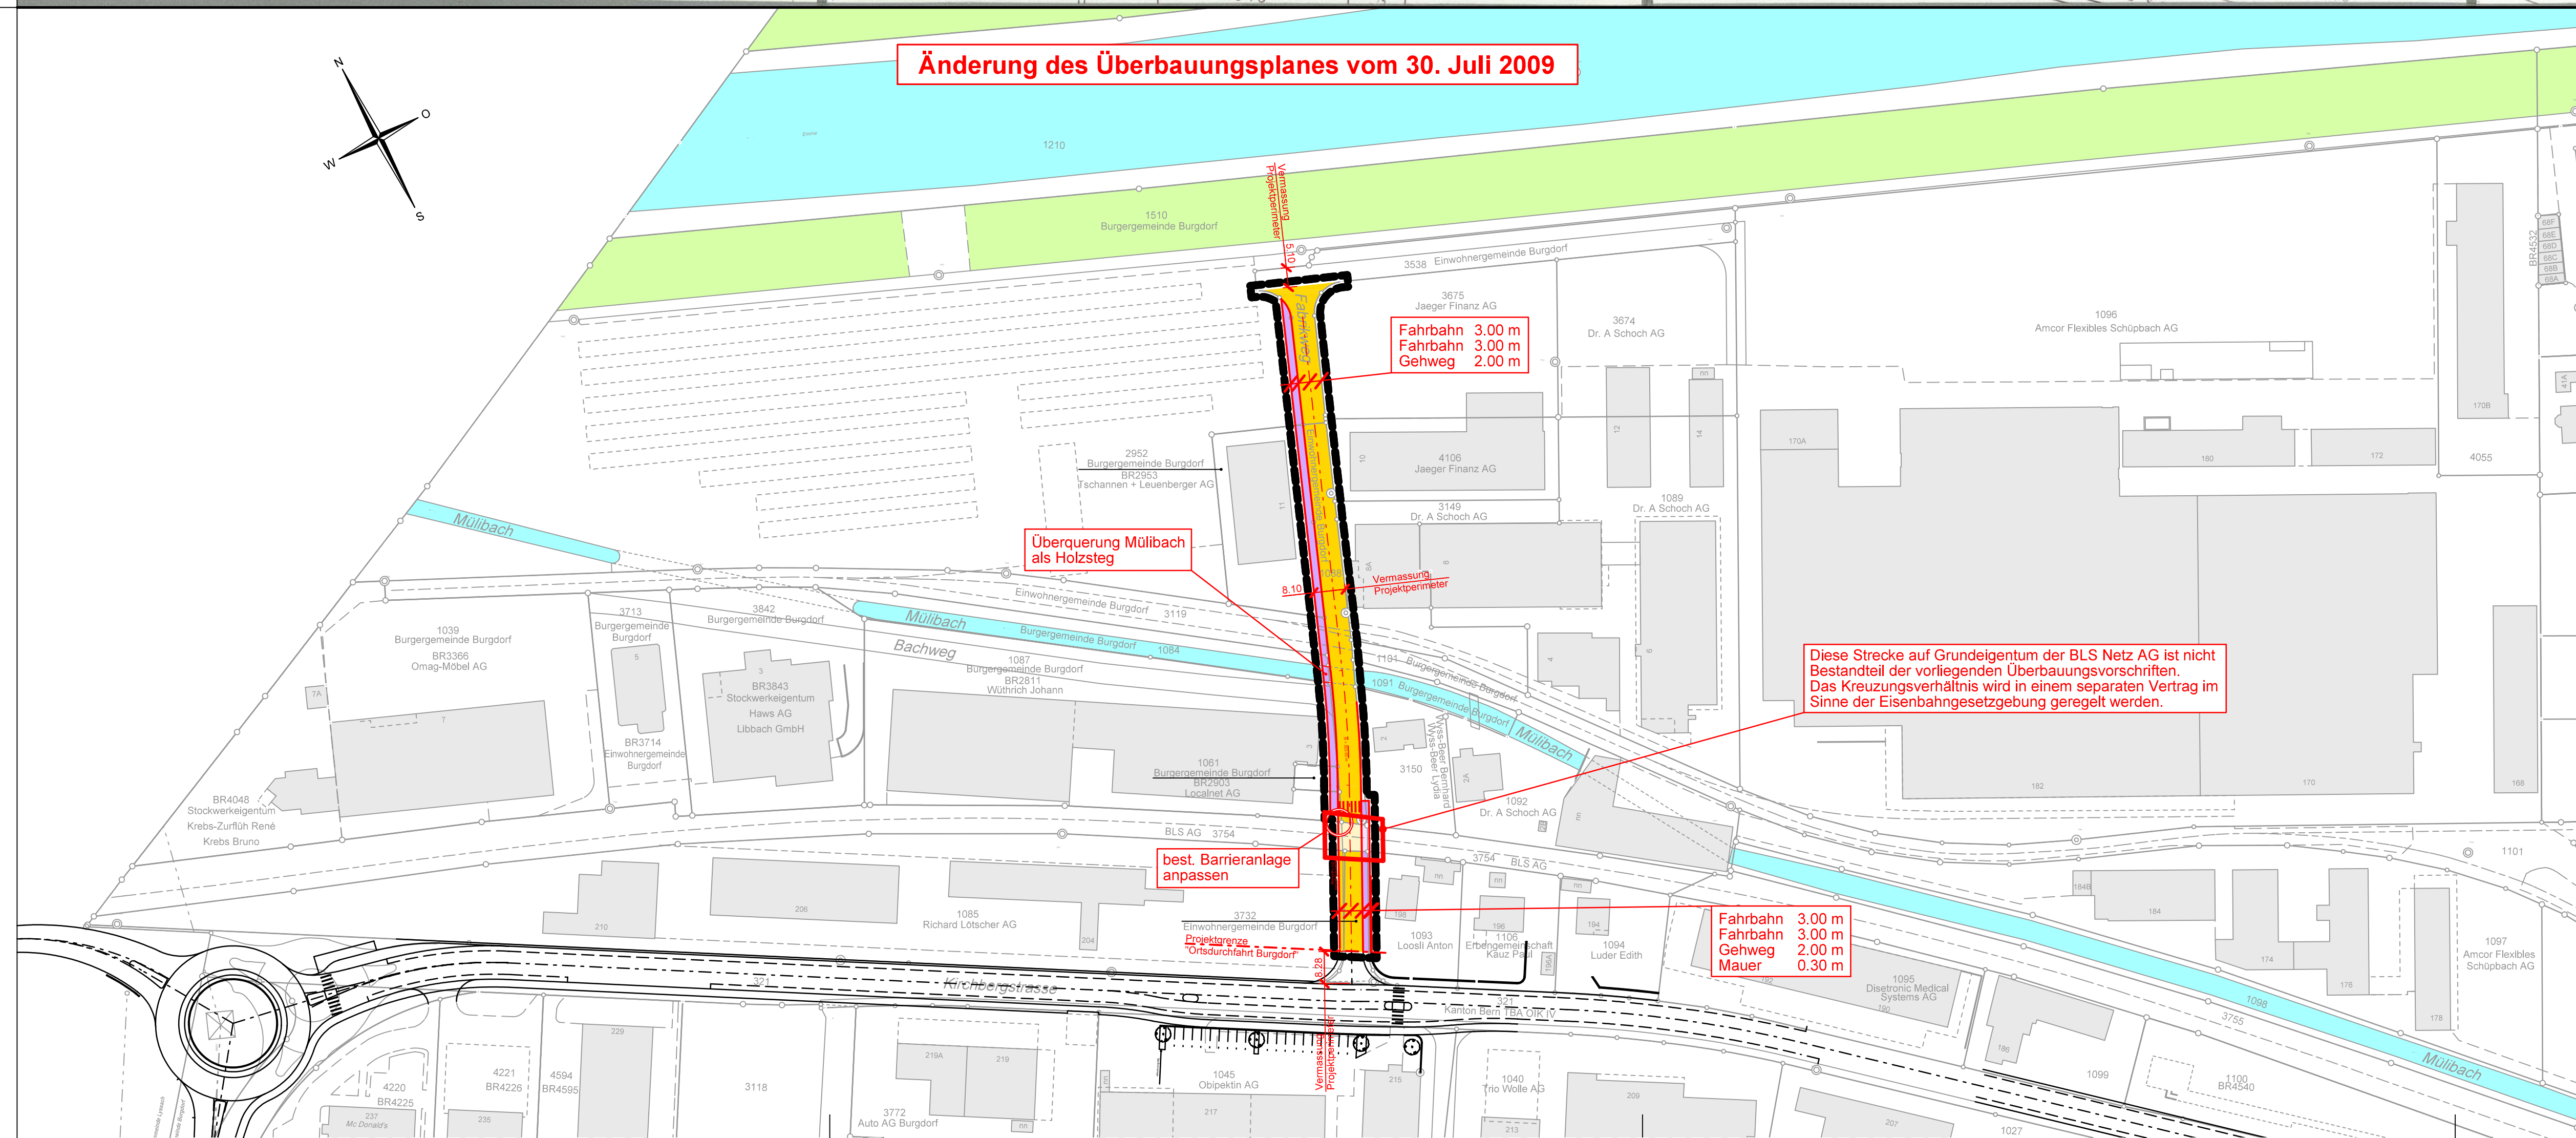

- Legende:**
- Wirkungsbereich der Änderung
  - Fahrbahn
  - Trottoir
  - Projekt "Ortsdurchfahrt Burgdorf"
  - Gewässer
  - Wald

Fahrbahn 3.00 m  
Fahrbahn 3.00 m  
Gehweg 2.00 m

Überquerung Mülibach als Holzsteg

Diese Strecke auf Grundeigentum der BLS Netz AG ist nicht Bestandteil der vorliegenden Überbauungsvorschriften. Das Kreuzungsverhältnis wird in einem separaten Vertrag im Sinne der Eisenbahngesetzgebung geregelt werden.

best. Barrierenanlage anpassen

Fahrbahn 3.00 m  
Fahrbahn 3.00 m  
Gehweg 2.00 m  
Mauer 0.30 m

ANG.	ENTW.	GEZ.	GEPROF.	GENEHM.	DATUM
1	TW	RL	TW	TW	15.09.09
2	TW	MD	TW	TW	30.07.09
3	TW	RL	TW	TW	04.11.09