

Kanton Bern

Stadt Burgdorf  
Gemeinde Kirchberg



# Langsamverkehrsbrücke Emme

**BAUGESUCH**

Situation 1:200



**Markwalder & Partner AG**  
Ingenieure Geometer Planer

Lysachstrasse 7a  
CH-3401 Burgdorf  
Telefon 034 420 84 84  
Telefax 034 420 84 85  
E-Mail mpag@mpag.ch  
http://www.mpag.ch

OBJEKT NR.	632 / 2575					AND.	ENTW.	GEZ.	GEPROFT	GENEHM.	DATUM
PLAN NR.	1	FORMAT	60/105								
ENTWORFEN	GEZEICHNET	GEPROFT	GENEHMIGT	DATUM							
MF	OM	MF	TW	23.11.2011							

## Legende:


<b>bestehend</b>	<b>projektiert</b>	
		Brücke, Bestandteil des Gesamtleistungswettbewerbs
		Weg Anpassung
		Kote Projekt Kote bestehendes Terrain
		Mischabwasserleitung mit Kontrollschacht Einlaufschacht
		Wasserleitung mit Schieber und Hydrant
		Gasleitung mit Schieber
		Elektroleitung mit Kandelaber

Die Bauherrschaften:  
Einwohnergemeinde Burgdorf  
vertreten durch die Baudirektion:

Einwohnergemeinde Kirchberg  
vertreten durch die Baudirektion:

Der Projektverfasser:  
Markwalder & Partner AG:

Burgdorf,  
Für die Richtigkeit der Grundbuchplankopie. Der Nachführungsgeometer:

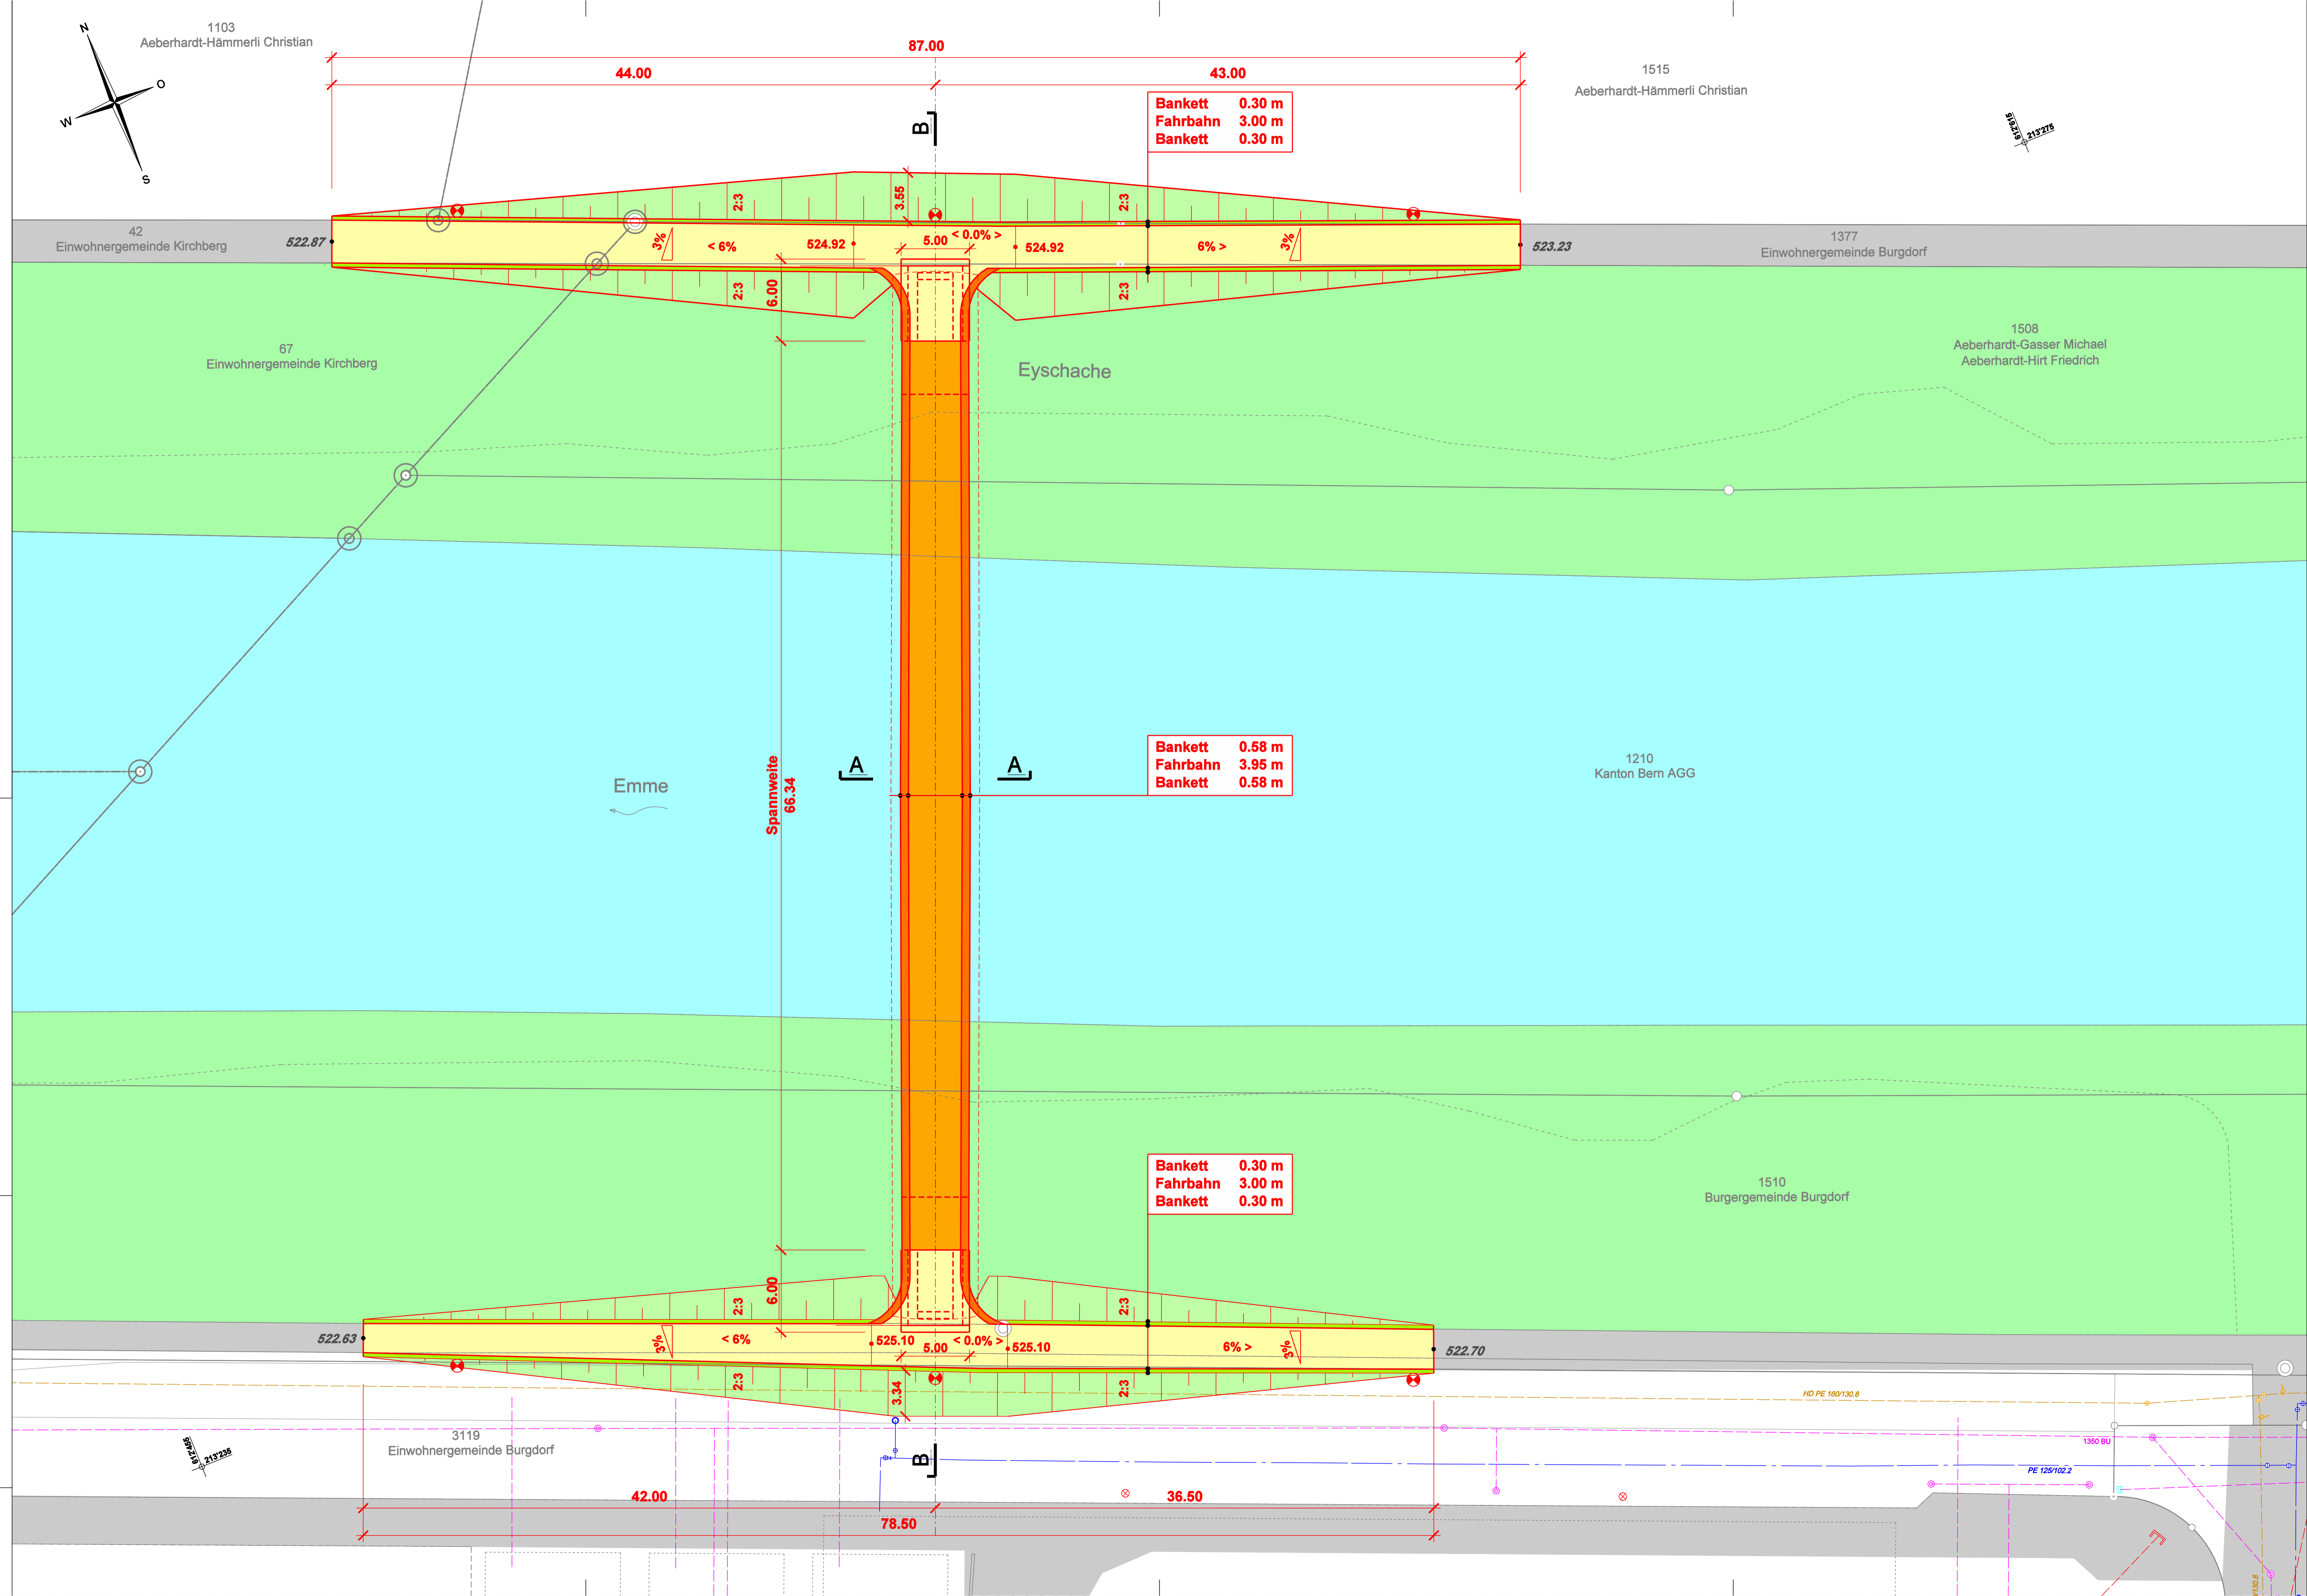

Bankett 0.30 m  
 Fahrbahn 3.00 m  
 Bankett 0.30 m

Bankett 0.58 m  
 Fahrbahn 3.95 m  
 Bankett 0.58 m

Bankett 0.30 m  
 Fahrbahn 3.00 m  
 Bankett 0.30 m

Spannweite 66.34

Emme

Eyschache

