Ueberbauungsordnung Thunstrasse

Ueberbauungsplan

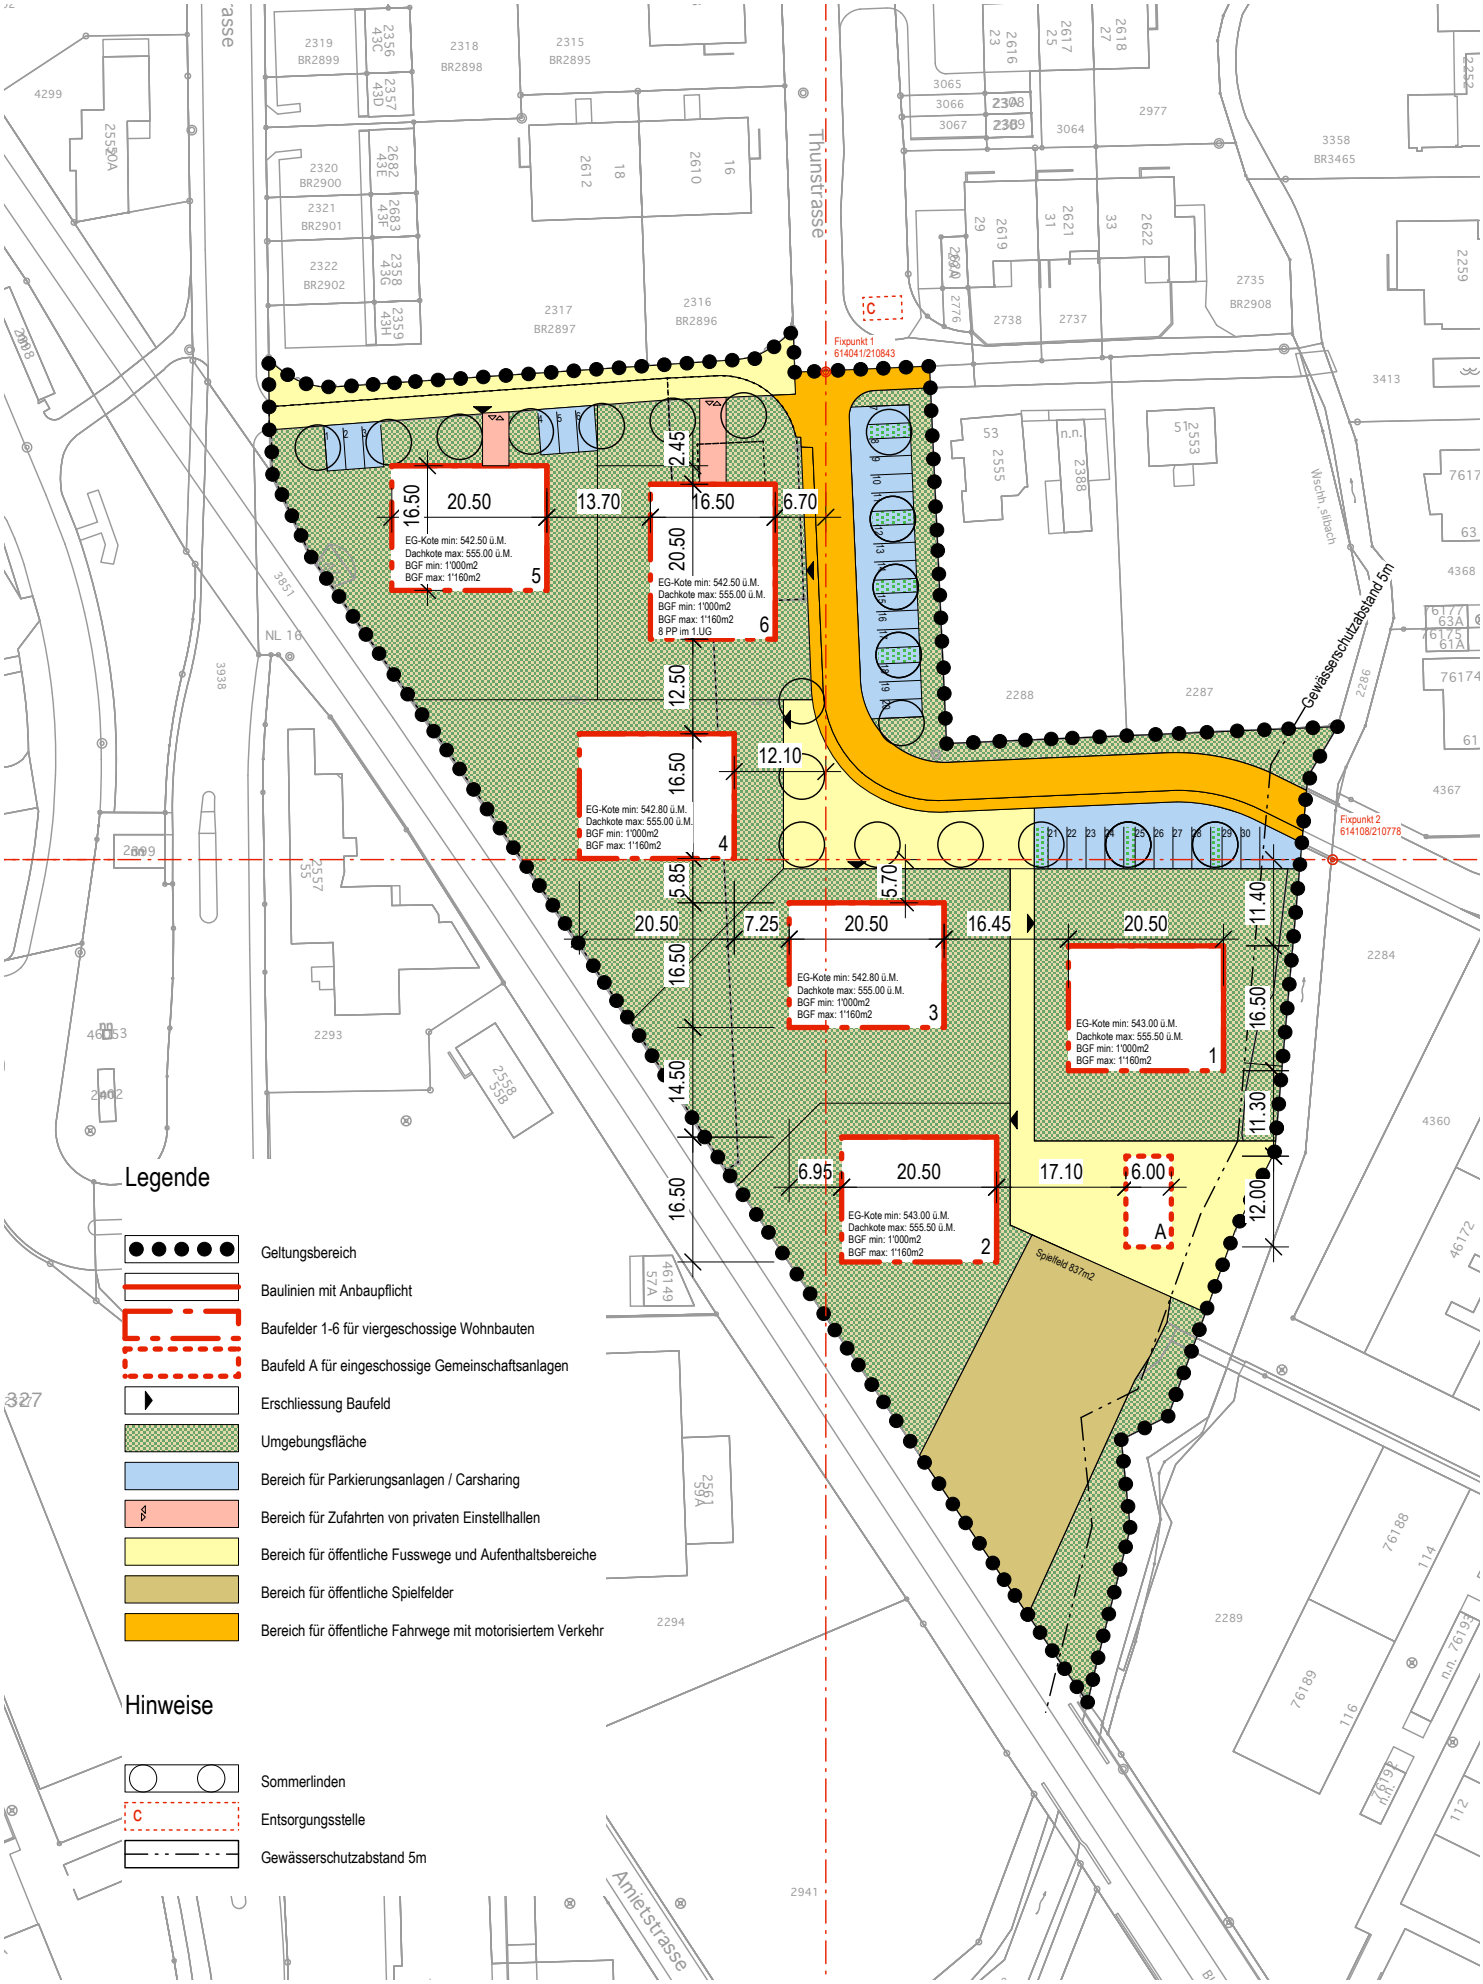

Situation 1-1000

Werkgruppe agw Weyermannsstrasse 28 3008 Bern T +41 (0)31 388 00 88 F +41 (0)31 388 00 99