

Oberingenieurkreis IV
 Teilbauamt
 des Kantons Bern

Ve arrondissement
 d'ingénieur en chef
 Office des ponts et
 chaussées
 du canton de Berne

Orientierende Unterlage zum Strassenplan

Strassen-Nr.	Kantonsstrasse Nr. 23	Revidiert	
Strassenzug	Kirchberg - Huttwil	Projekt-Nr.	9518
Gemeinde	Burgdorf	Plan-Nr.	8
Projekt vom	15. August 2011	Format	30 x 147

Signalisationsplan 1:500


Änderung des Strassenplanes
 Umgestaltung und Lärmschutz
 Ortsdurchfahrt Burgdorf vom 8. Juli 2004

Poststrasse bis Rössliplatz

Projektwisser
 Markwalder & Partner AG
 Ingenieure Geometer Planer
 Lyssachstrasse 7a
 3401 Burgdorf

Tel. 034 420 84 84
 Fax 034 420 84 85
 mpeg@mpag.ch

Plangenehmigung

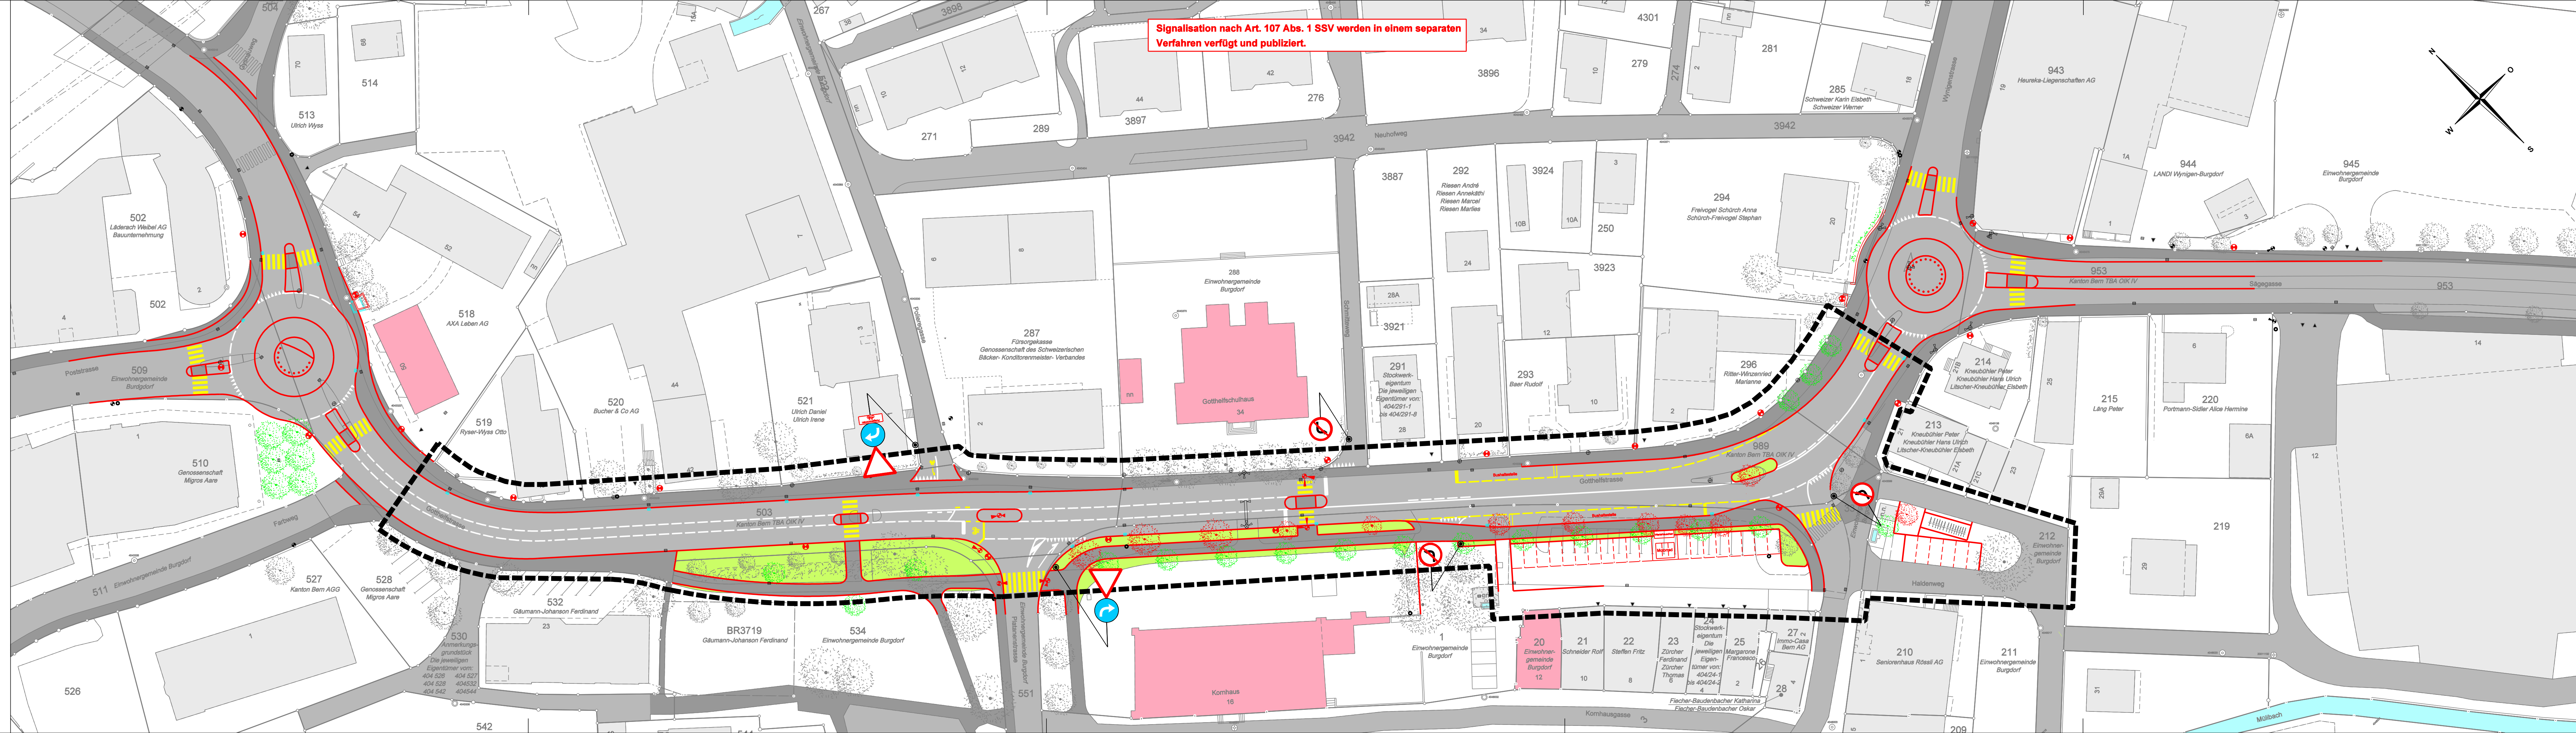

Legende:

- Projektierte Anlagen:**
- Perimeter Strassenplanänderung
 - Neue Ränder: Fahrbahnen, Gehwege, Inseln
 - Markierung
 - Wegweiser doppelseitig
 - Wegweiser einseitig
 - ⊙ Montage an Signalständer
 - ⊙ Montage an Kandelaber

AND.	ENTW.	GEZ.	GEPRÜFT	GENEHM.	DATUM
MB	RL	MB	MB	MB	15.08.11