


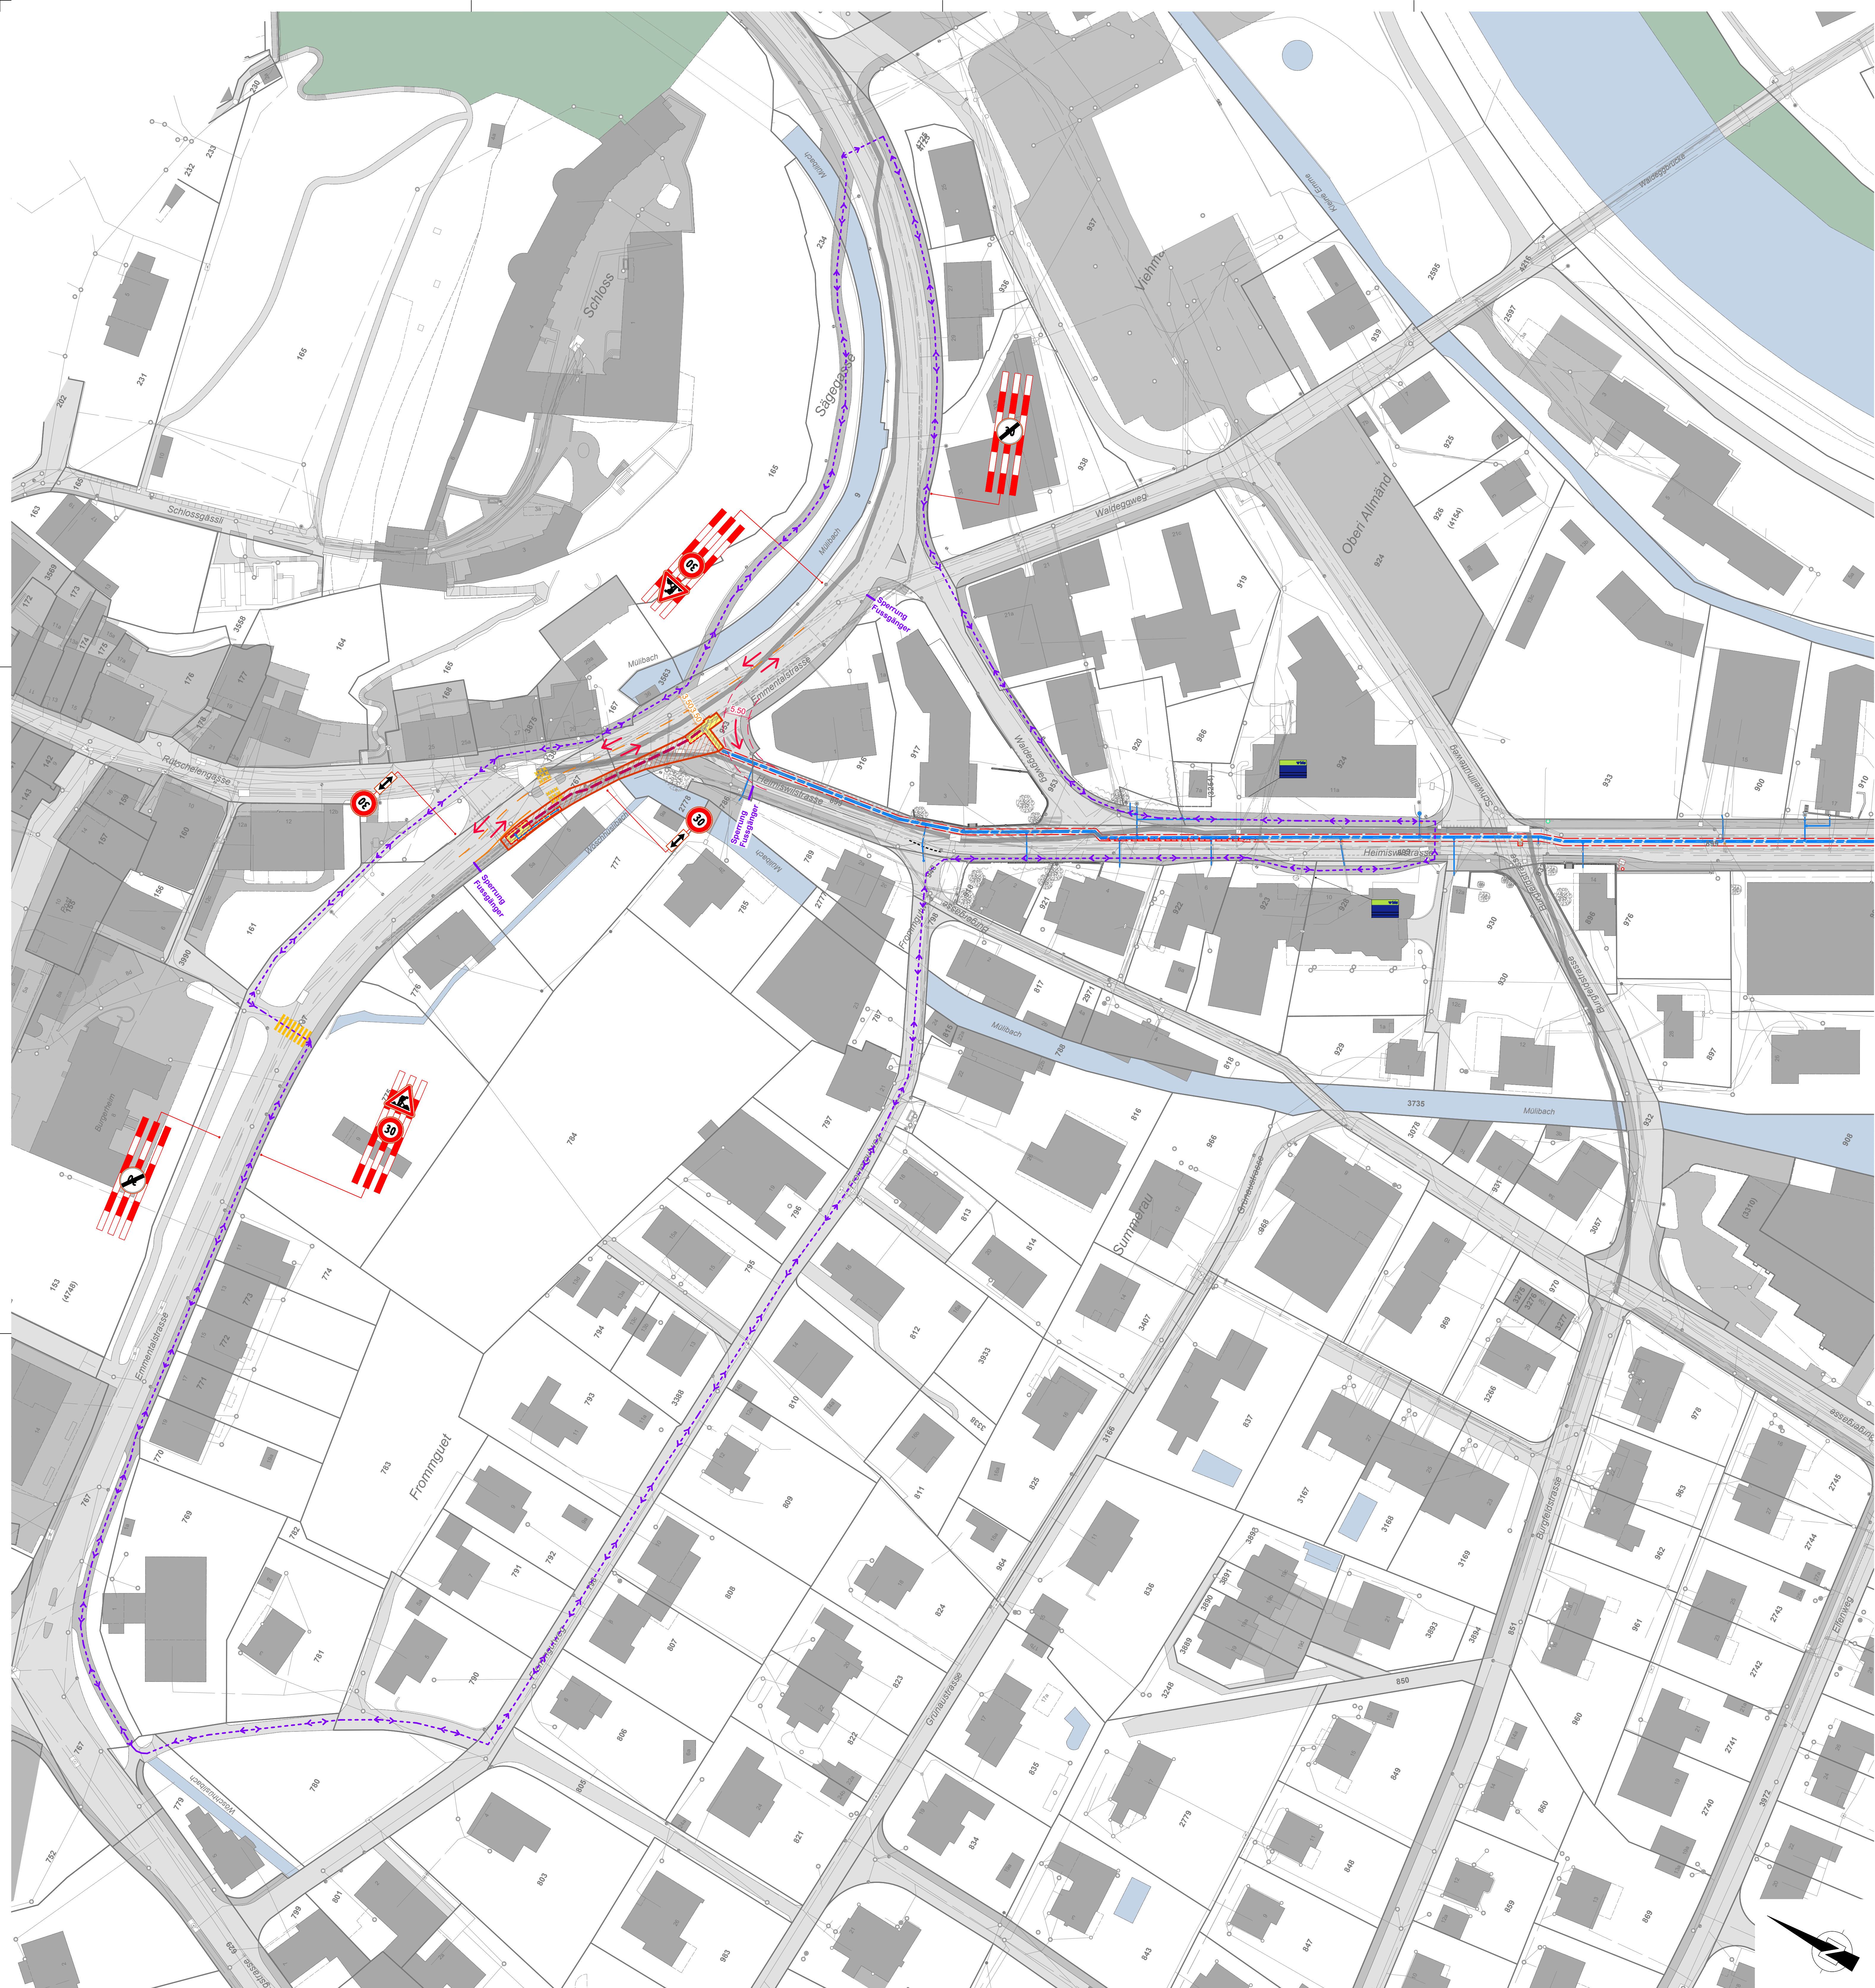

Bauphase und Verkehrsführung

- Bauphase Leckage
- Velo und motorisierter Verkehr
- Fussgängerführung
- Temporärer Fussgängerstreifen
- Aufhebung Fussgängerstreifen
- Temporäre Baustellenmarkierung

Signatur

bestehend	projektiert
	Strassenrand

Flächen

bestehend	projektiert
	Strasse
	Trottoir
	Gebäude
	Gewässer
	Wald

Werkleitungen


bestehend	projektiert
	Medium
	Schmutzabwasser mit Kontrollschacht (KS)
	Regenabwasser mit Kontroll- (KS), Einlaufschacht (ES)
	Mischabwasser mit Kontrollschacht (KS)
	Elektro Schacht, Kandelaber und Verteilkabine
	Elektro Erdung
	Trinkwasser mit Schieber, Entlüftung und Hydrant
	Gas mit Schieber und Entlüftung
	Telekommunikation mit Schacht (Swisscom)
	Kabelkommunikation mit Verteilkabine und Schacht (Localnet)
	Fernwärme Vorlauf mit Lüftung, Schieber, Reduktion
	Fernwärme Rücklauf mit Lüftung, Schieber, Reduktion

Markierung

bestehend	projektiert
	Leitungsgraben
	Mauer
	Zaun / Geländer
	Treppe
	Hecke

Symbole

bestehend	projektiert
	Leitungsgraben
	Mauer
	Zaun / Geländer
	Treppe
	Hecke

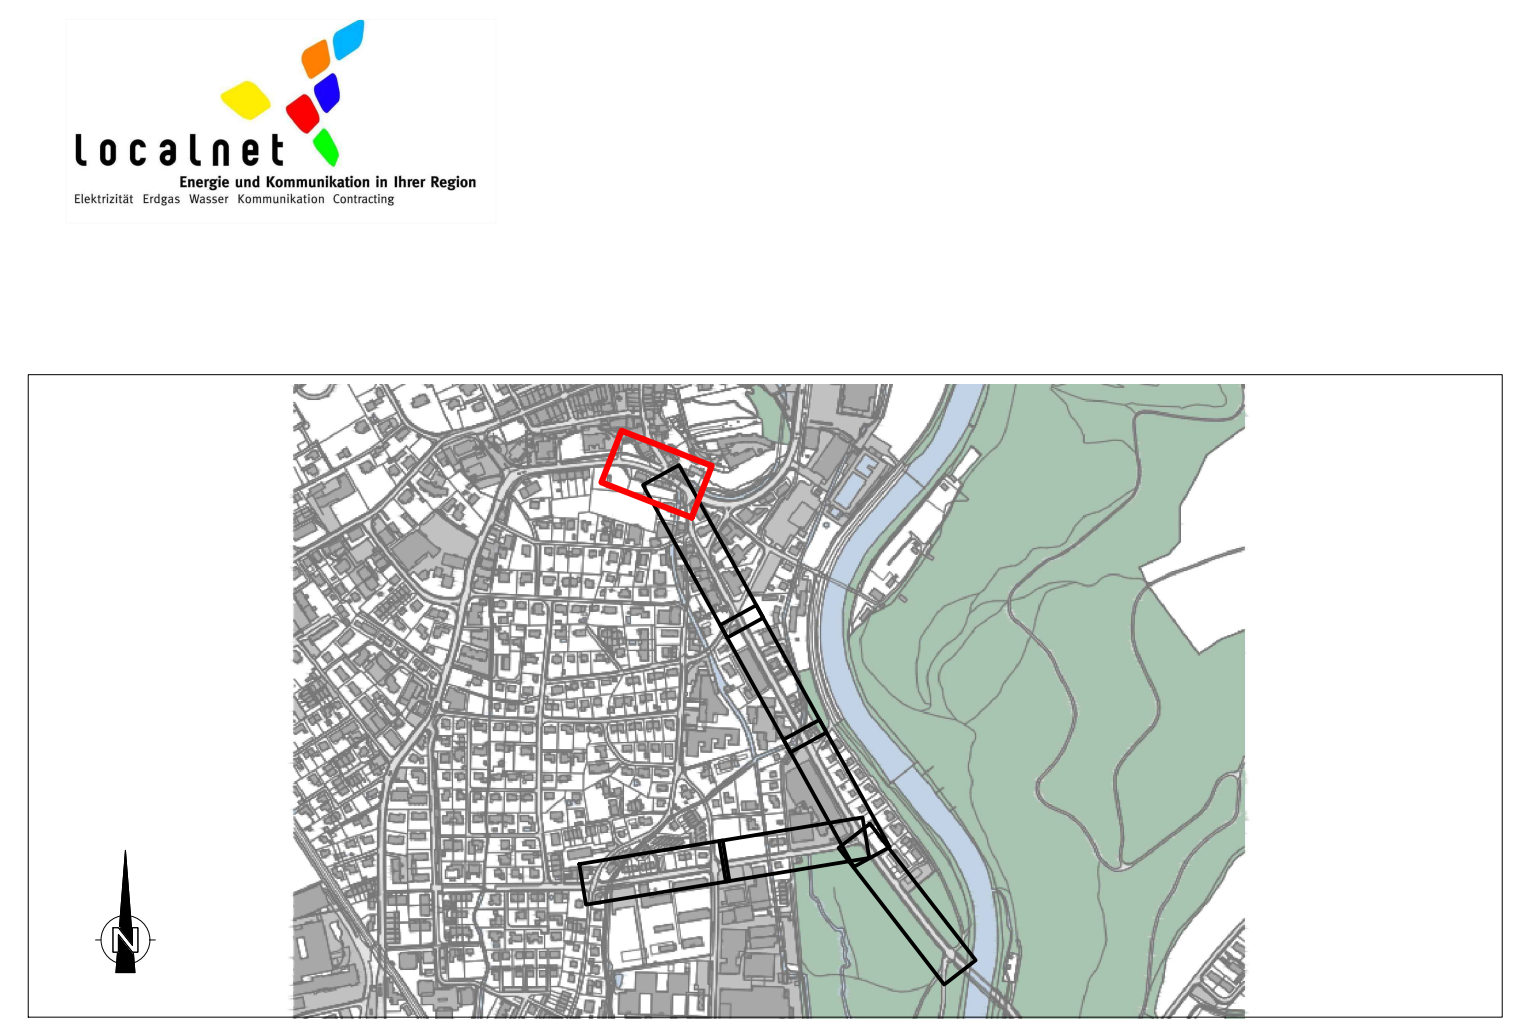

gruner

Gruner AG
Industriestrasse 1
CH-3052 Zollikofen
T +41 31 544 24 24
zollikofen@gruner.ch

Burgdorf Sanierung Werkleitungen
Perimeter Heimiswilstrasse
Ausführungsprojekt
Bauphase und Verkehrsführung Leckage Emmentalstrasse
Situation 1 : 500

Index	-	Erstellt	Datum	Gez.	Gep.	Visiert
A			18.09.2025	hans	maci	peha
B						
C						

Plan Nr.: **42°40'090°001.41_100**

Format: 89x1050